


Til Vejle kommune

På vegne af ejeren af landbrugsejendommen matr. nr. 11-p Vindelev By, Vindelev m.fl og på vegne af ejeren af landbrugsejendommene matr. nr. 36-a m.fl. og 36-g m.fl. Vindelev By, Vindelev ansøges hermed om tilladelse til at rørlægge ca. 25 meter drængrøft som vist på vedhæftede kortbilag. Årsagen til rørlægningen er et ønske fra ejerne om, at lave et magelæg mellem deres ejendomme, således skellet bliver udrettet og der bliver en bedre arrondering af ejendommene.

Land & Plan A/S – Bonefeld & Bystrup A/S
Strandpromenaden 6
8700 Horsens

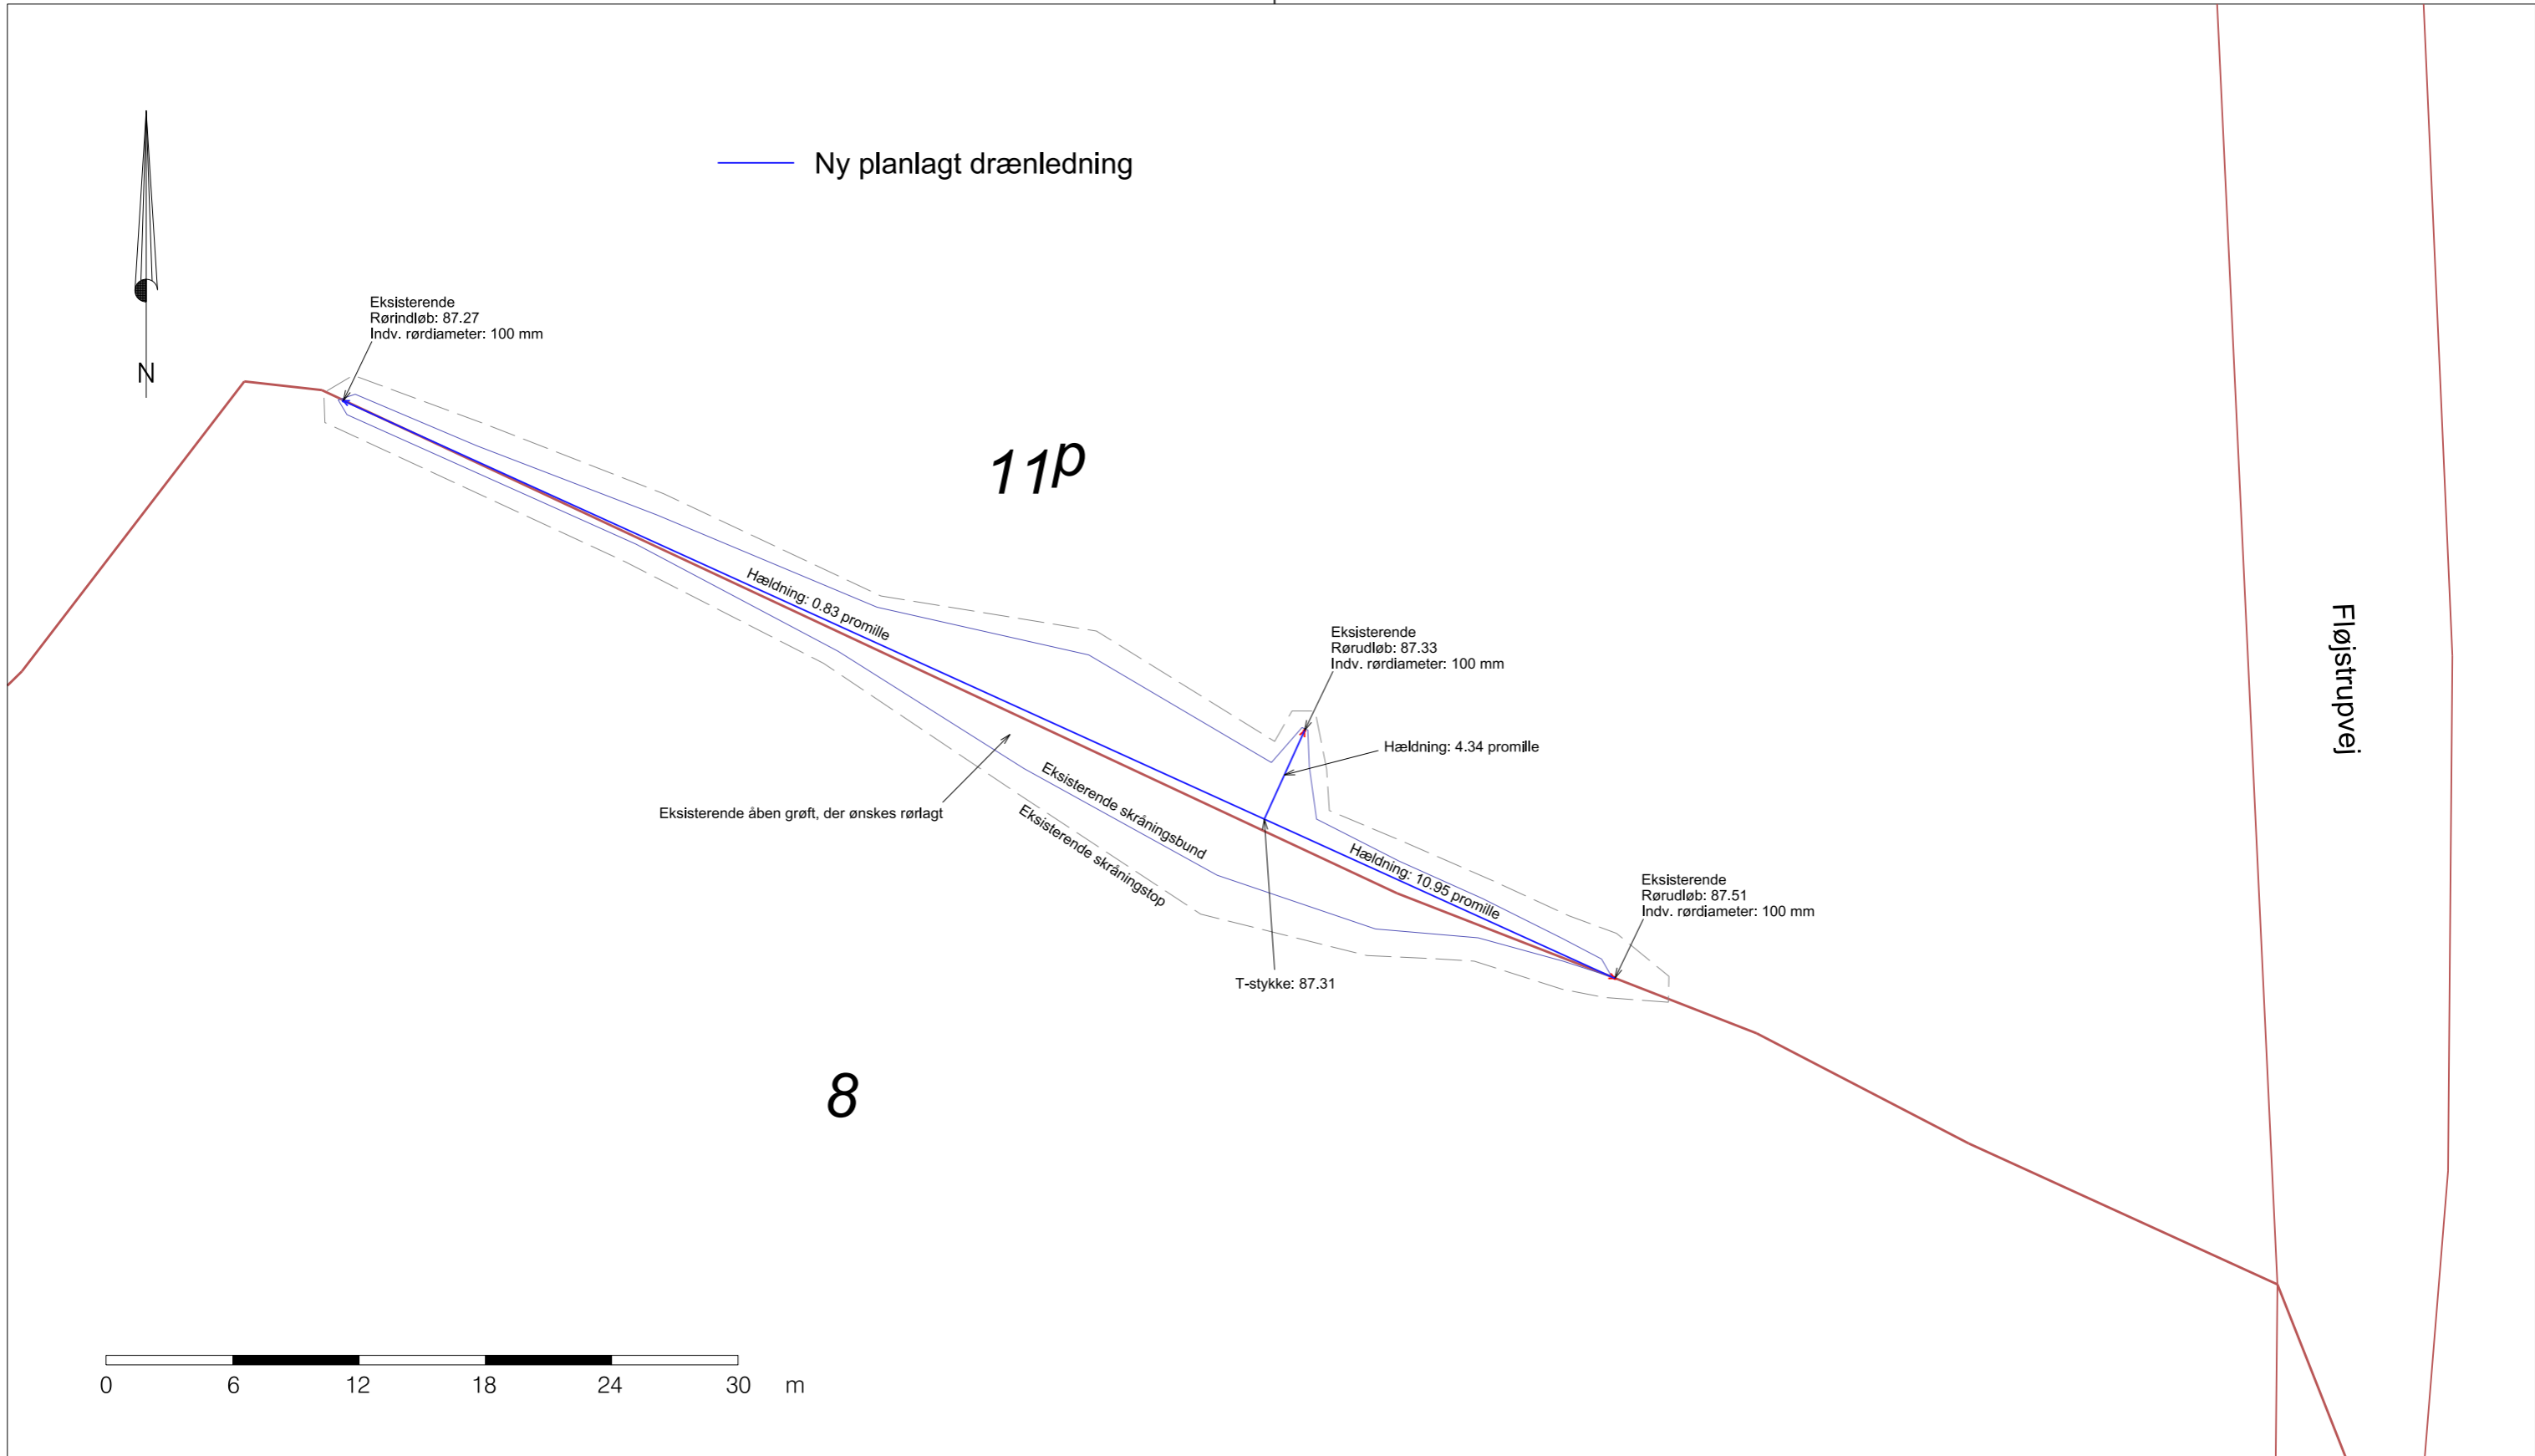

Landinspektør • firmaet
Bonefeld & Bystrup A/S
 Strandpromenaden 6 8700 Horsens
 Tlf. 76 28 60 60 Fax. 76 28 60 61
 post@landplan.dk www.bonefeld-bystrup.dk

Ny drænledning
 matr.nr. 8 m.fl. Fløjstrup By, Vindelev m.fl.
 Fløjstrupvej 30, 7300 Jelling
 Vejle Kommune

Fil 53940dræn		Dato	Init.
		Målt	06.07.2022 rmo
J nr	Tegn. udg.	Dato	Tegnet
53940	-	-	11.07.2022 rmo
		Kotesystem	Målforhold
		DVR90	1:300

Godkendt

landinspektør

