


Koordinatliste - System DKTM2 - Leica SmartNet Danmark

Pkt.	X	Y	Beskrivelse
1	379197.21	1170038.07	Skelpkt jernrør
2	379177.04	1170007.09	Skelpkt jernrør
3	379174.31	1170006.48	Skelpkt jernrør
4	379168.40	1170009.71	Skelpkt jernrør
5	379167.86	1170009.97	Skelpkt jernrør
6	379150.98	1170018.07	Skelpkt jernrør
7	379152.93	1170022.13	Skelpkt jernrør
8	379141.25	1170027.73	Skelpkt jernrør
9	379137.60	1170029.48	Skelpkt jernrør
10	379134.08	1170022.15	Skelpkt jernrør
11	379130.25	1170014.16	Skelpkt jernrør
12	379136.73	1170011.05	Skelpkt jernrør
13	379145.57	1170006.80	Skelpkt jernrør
14	379147.52	1170010.86	Skelpkt jernrør
15	379164.08	1170002.91	Skelpkt jernrør
16	379164.94	1170002.50	Skelpkt jernrør
17	379170.09	1169999.69	Skelpkt jernrør
18	379170.79	1169997.01	Skelpkt jernrør
19	379159.02	1169963.56	Skelpkt jernrør
20	379156.12	1169946.72	Skelpkt jernrør
21	379154.66	1169939.85	Skelpkt jernrør
22	379152.03	1169938.46	Skelpkt jernrør
23	379148.17	1169940.06	Skelpkt jernrør
24	379144.54	1169941.89	Skelpkt jernrør
25	379127.87	1169951.06	Skelpkt jernrør
26	379130.04	1169955.01	Skelpkt jernrør
27	379117.25	1169962.04	Skelpkt jernrør
28	379115.14	1169963.20	Skelpkt jernrør
29	379110.80	1169955.31	Skelpkt jernrør
30	379106.95	1169948.30	Skelpkt jernrør
31	379117.22	1169942.65	Skelpkt jernrør
32	379121.84	1169940.11	Skelpkt jernrør
33	379124.01	1169944.05	Skelpkt jernrør
34	379140.68	1169934.88	Skelpkt jernrør
35	379145.77	1169932.37	Skelpkt jernrør
36	379149.73	1169930.79	Skelpkt jernrør
37	379150.91	1169928.17	Skelpkt jernrør
38	379133.96	1169900.55	Skelpkt jernrør
39	379120.31	1169885.11	Skelpkt jernrør
47	379127.80	1169878.49	Skelpkt jernrør
48	379141.45	1169893.92	Skelpkt jernrør
49	379154.61	1169912.60	Skelpkt jernrør
50	379162.24	1169913.98	Skelpkt jernrør
51	379164.20	1169911.49	Skelpkt jernrør
52	379171.17	1169900.21	Skelpkt jernrør
53	379167.34	1169897.84	Skelpkt jernrør
54	379175.22	1169885.09	Skelpkt jernrør
55	379176.27	1169883.38	Skelpkt jernrør
56	379182.64	1169887.31	Skelpkt jernrør
57	379190.73	1169892.31	Skelpkt jernrør
58	379187.81	1169897.05	Skelpkt jernrør
59	379181.80	1169906.78	Skelpkt jernrør
60	379177.97	1169904.41	Skelpkt jernrør
61	379171.01	1169915.70	Skelpkt jernrør

Pkt.	X	Y	Beskrivelse
62	379168.50	1169919.06	Skelpkt jernrør
63	379163.81	1169923.11	Skelpkt jernrør
64	379161.84	1169928.91	Skelpkt jernrør
65	379165.97	1169945.02	Skelpkt jernrør
66	379168.87	1169961.86	Skelpkt jernrør
67	379176.90	1169987.05	Skelpkt jernrør
68	379181.64	1169989.89	Skelpkt jernrør
69	379185.18	1169988.19	Skelpkt jernrør
70	379210.61	1169956.53	Skelpkt jernrør
71	379225.09	1169938.51	Skelpkt jernrør
72	379221.58	1169935.69	Skelpkt jernrør
73	379229.92	1169925.30	Skelpkt jernrør
74	379232.23	1169922.43	Skelpkt jernrør
75	379238.85	1169927.76	Skelpkt jernrør
76	379245.48	1169933.08	Skelpkt jernrør
77	379242.98	1169936.19	Skelpkt jernrør
78	379234.83	1169946.33	Skelpkt jernrør
79	379231.33	1169943.52	Skelpkt jernrør
80	379212.82	1169966.55	Skelpkt jernrør
81	379187.09	1169998.58	Skelpkt jernrør
82	379187.27	1170004.48	Skelpkt jernrør
83	379205.59	1170032.62	Skelpkt jernrør
84	379201.90	1170021.33	Skelpkt jernrør
85	379237.69	1169989.28	Skelpkt jernrør
86	379261.90	1169952.60	Skelpkt jernrør
87	379277.28	1169917.38	Skelpkt jernrør
88	379259.59	1169902.64	Skelpkt jernrør
89	379227.74	1169882.59	Skelpkt jernrør
90	379194.34	1169866.57	Skelpkt jernrør
91	379161.04	1169850.59	Skelpkt jernrør
92	379149.01	1169870.64	Skelpkt jernrør
93	379140.05	1169886.90	Skelpkt jernrør
94	379173.81	1169950.59	Skelpkt jernrør
95	379188.11	1169935.05	Skelpkt jernrør
96	379192.35	1169930.45	Skelpkt jernrør
97	379212.43	1169909.93	Skelpkt jernrør
106	379130.16	1169899.95	Skelpkt jernrør
107	379105.20	1169912.80	Skelpkt jernrør
108	379086.04	1169924.23	Skelpkt jernrør
109	379083.34	1169966.41	Skelpkt jernrør
110	379094.91	1169997.02	Skelpkt jernrør
111	379109.04	1170034.43	Skelpkt jernrør
112	379127.77	1170063.64	Skelpkt jernrør
113	379152.74	1170049.13	Skelpkt jernrør
114	379184.87	1170030.47	Skelpkt jernrør
115	379154.91	1169971.23	Skelpkt jernrør
116	379125.81	1169983.73	Skelpkt jernrør
117	379186.69	1169999.09	Skelpkt jernrør
192	379261.24	1169977.18	Skelpkt gl jernrør
193	379205.53	1170032.67	Skelpkt gl jernrør
194	379200.60	1170035.87	Skelpkt gl jernrør
198	379101.55	1170086.94	Skelpkt gl jernrør

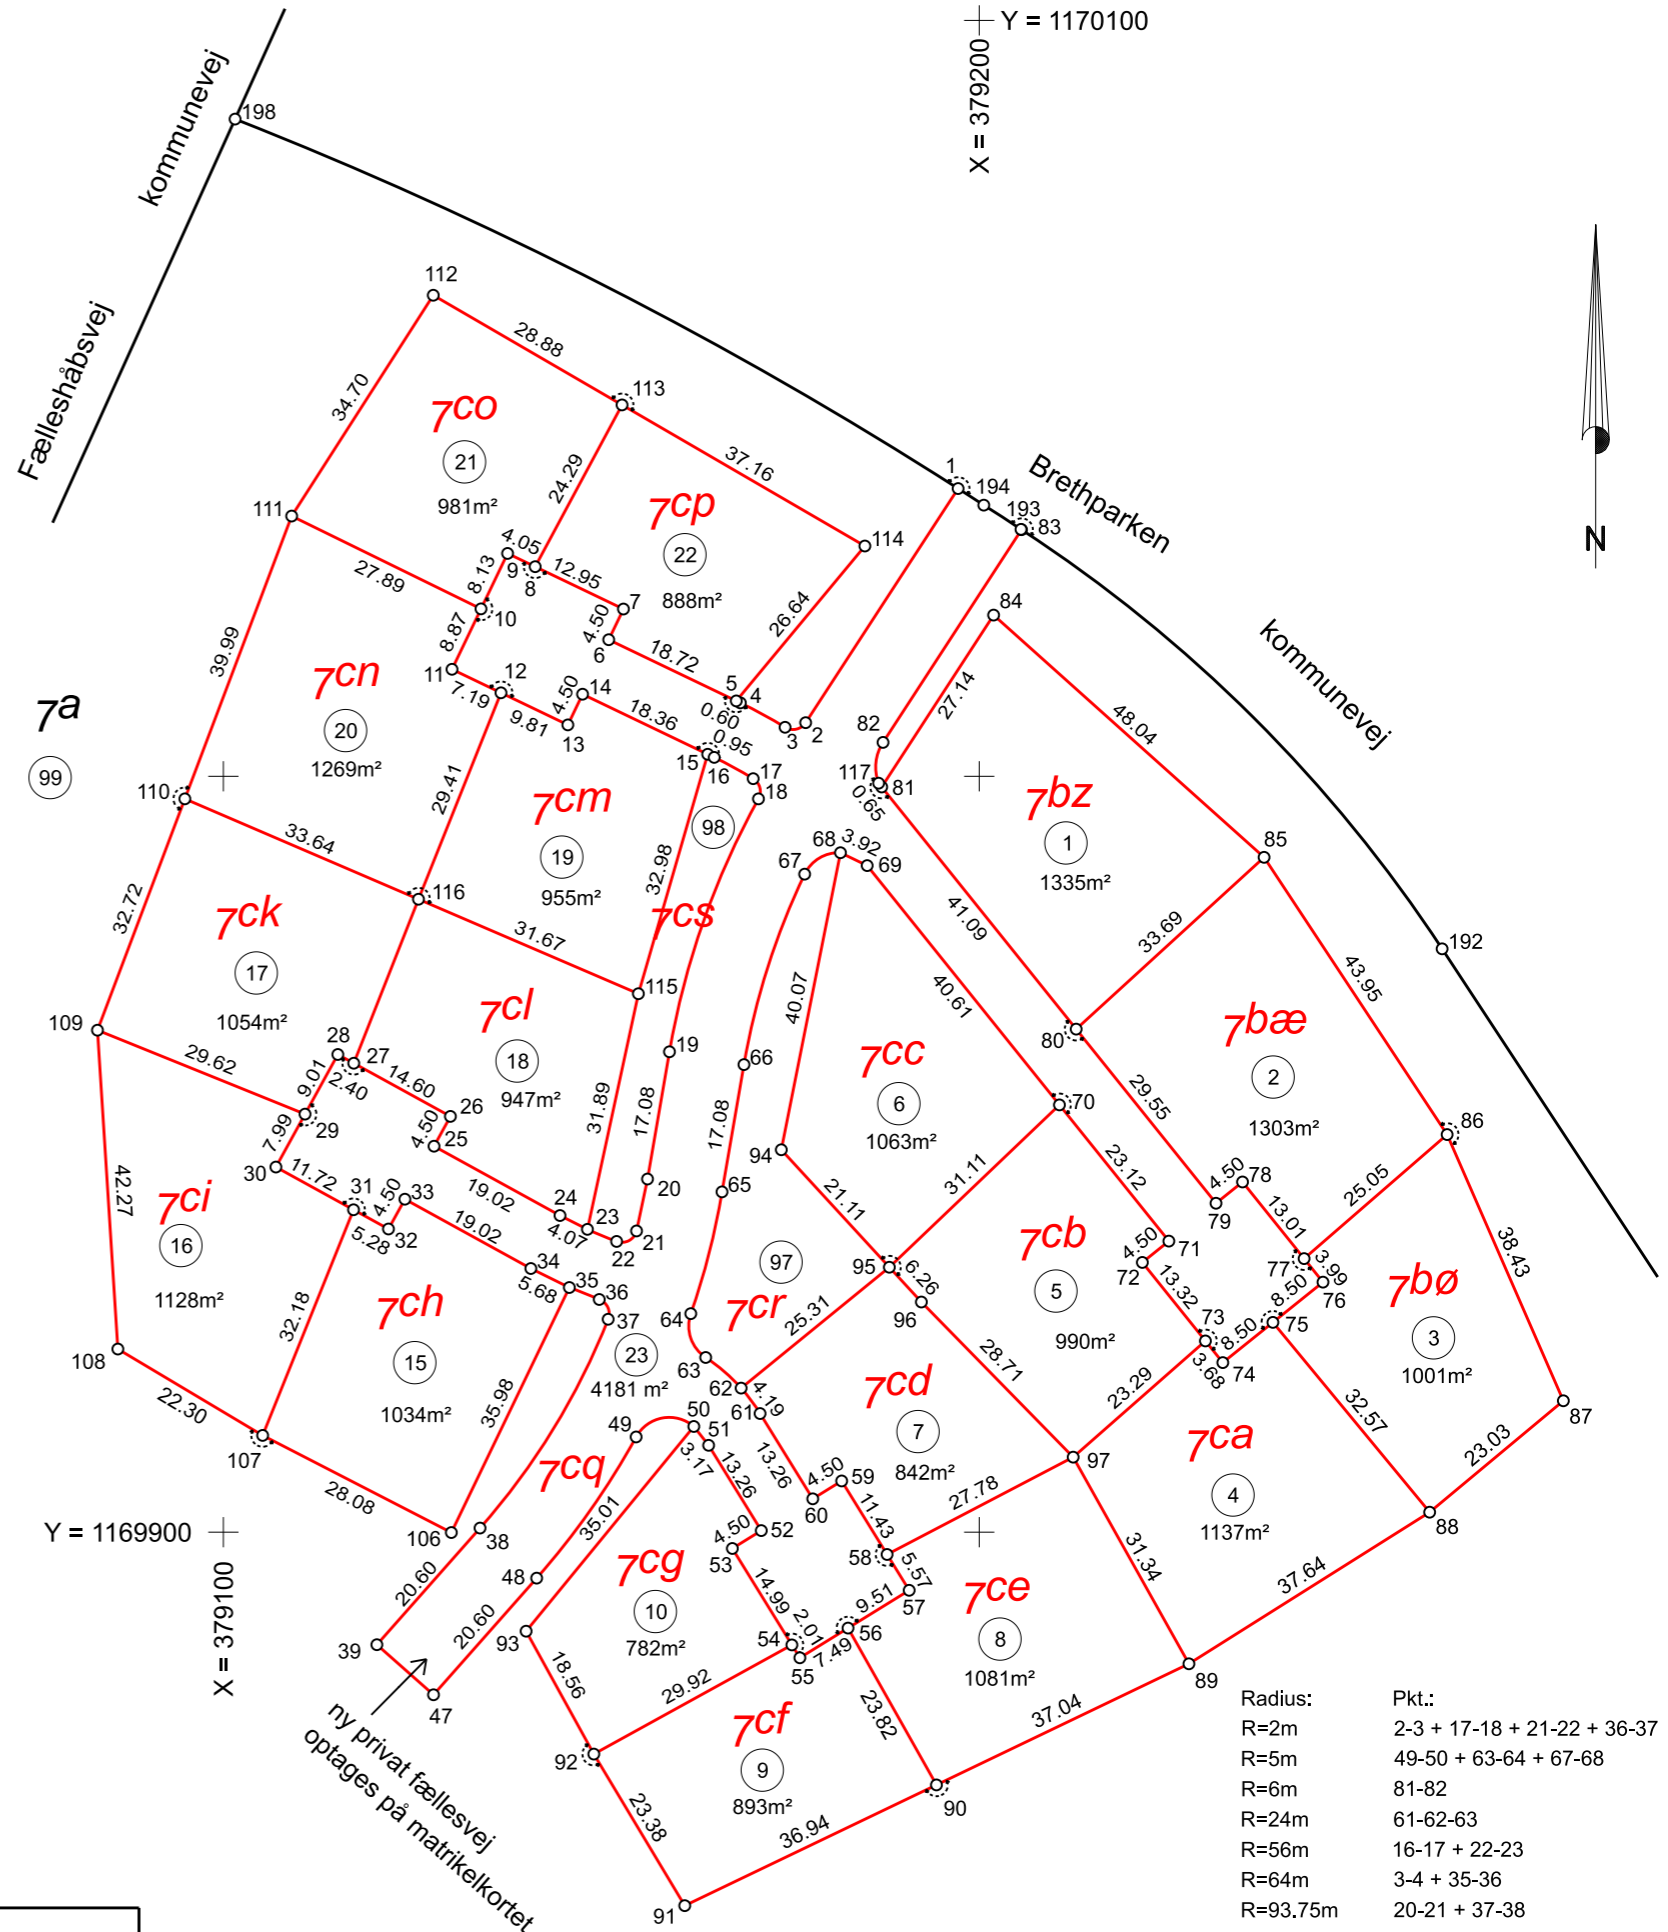

Udstykning vedr.

Matr.nr.7a

Ejerlav: Gauerslund By, Gauerslund  
 Kommune: Vejle  
 Opmålt i: December 2022  
 Mål: 1:1000 A3  
 Lsp. j. nr.: 20227042 ejg

Nikolaj Miller  
 landinspektør



LIFA A/S Roms Hule 4, st. 7100 Vejle  
 Tlf. 76417100 www.lifa.dk e-mail land@lifa.dk

Radius:	Pkt.:
R=2m	2-3 + 17-18 + 21-22 + 36-37
R=5m	49-50 + 63-64 + 67-68
R=6m	81-82
R=24m	61-62-63
R=56m	16-17 + 22-23
R=64m	3-4 + 35-36
R=93.75m	20-21 + 37-38
R=96.25m	66-67
R=103.75m	48-49 + 64-65
R=106.25m	18-19
R=192m	192 - 193
R=552m	194 - 198

Signatur: Se DS 104 og 198 Nyt skel fremtræder som: \_\_\_\_\_

Mål eller koordinater, der kun er til brug ved indlægningen på matrikelkortet, er angivet med klamme.  
 Mål eller koordinater, der er overført fra en sag, der tidligere er indsendt til Geodatastyrelsen, er mærket med Gl.