

Ribe Landevej 250, 7100 Vejle




HusCompagniet
Kom trygt i hus
HusCompagniet har ophavsret på denne tegning


FACADETEGNING

Adresse: Ribe Landevej 250, 7100 Vejle


Skala: 1 : 100

HusCompagniet har ophavsret på denne tegning


*Skitsetegningerne er en foreløbig visualisering.
Der kan være forhold som nødvendiggør justering af projektets endelige udformning.*

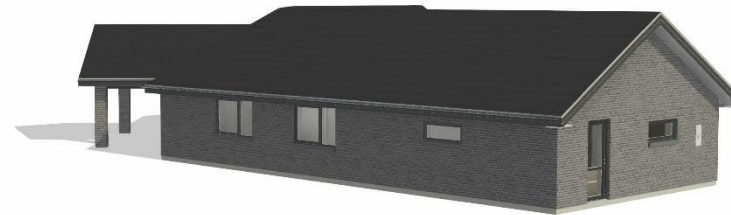

Facade mod syd

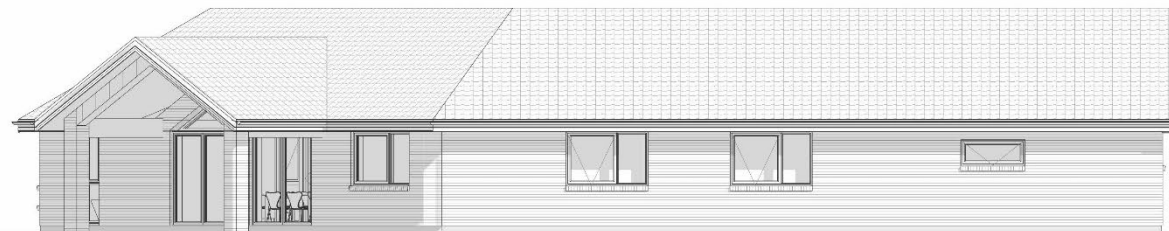

Facade mod vest

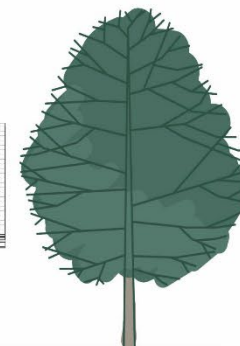

UNDERSKRIFT: _____

FACADETEGNING

Adresse: Ribe Landevej 250, 7100 Vejle

Skala: 1 : 100

HusCompagniet har ophavsret på denne tegning

*Skitsetegningerne er en foreløbig visualisering.
Der kan være forhold som nødvendiggør justering af projektets endelige udformning.*



Facade mod øst



UNDERSKRIFT: _____

Facade mod nord