

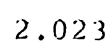
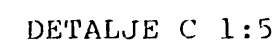
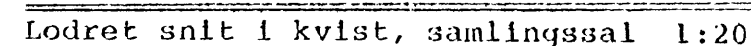


CAMLE TECHNIQUE

APPROPRIATES ICKE

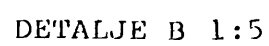

Opstalt i kvist, samlingssal / elevatorskakt 1:20

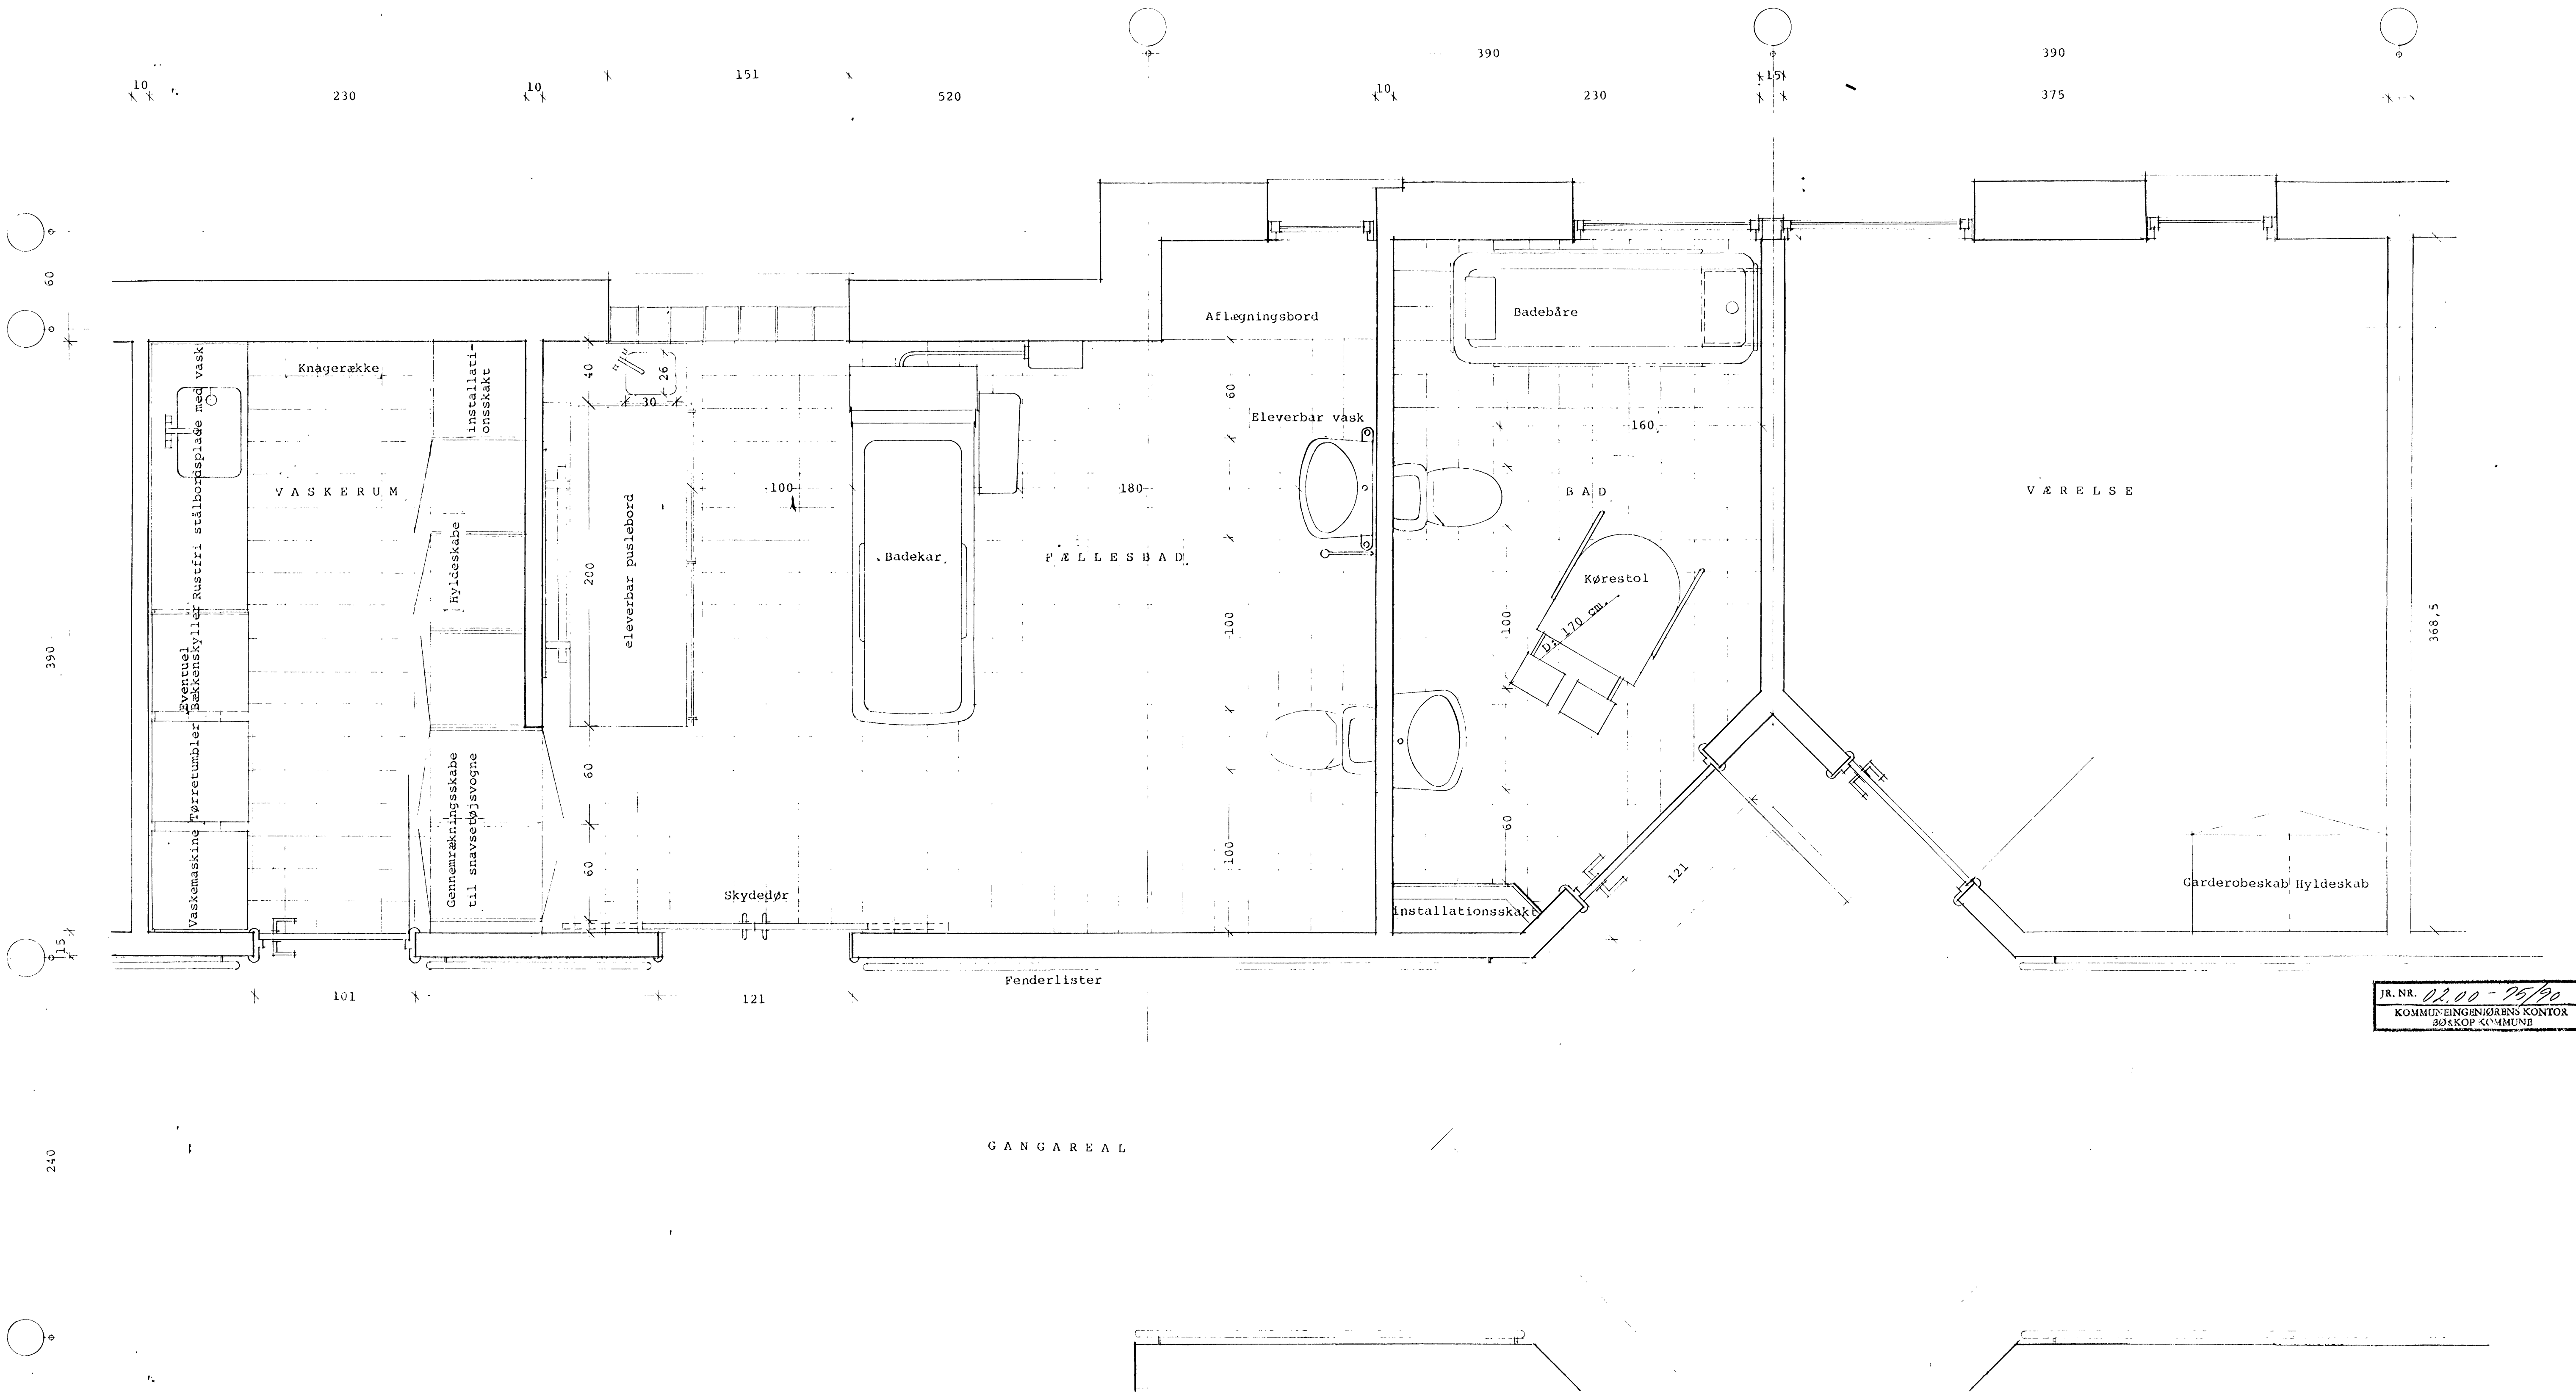

JR. NR. 02.00 - 75/90
KOMMUNEINGENIØRENS KONTOR
BØRKOP COMMUNE

**SPECIALHJEMMET I BØRKOP**
VEJLE AMT

TEGN.NR.: **2.003**

EMNE Myndighedsprojekt

TEGN.: Fælles baderum/vaskerum/værelse


DATO 06.06.90

SAGS NR.: 8336

MÅL: 1:20


● Arkitekt M.A.A. Steffen Westergaards Tegnestue A/S, Vejle. Tlf 75 834077


○ Askøe, Laursen & Staarup. Rådgivende Ingeniører FRI. Fredericia. Tlf 75 926777

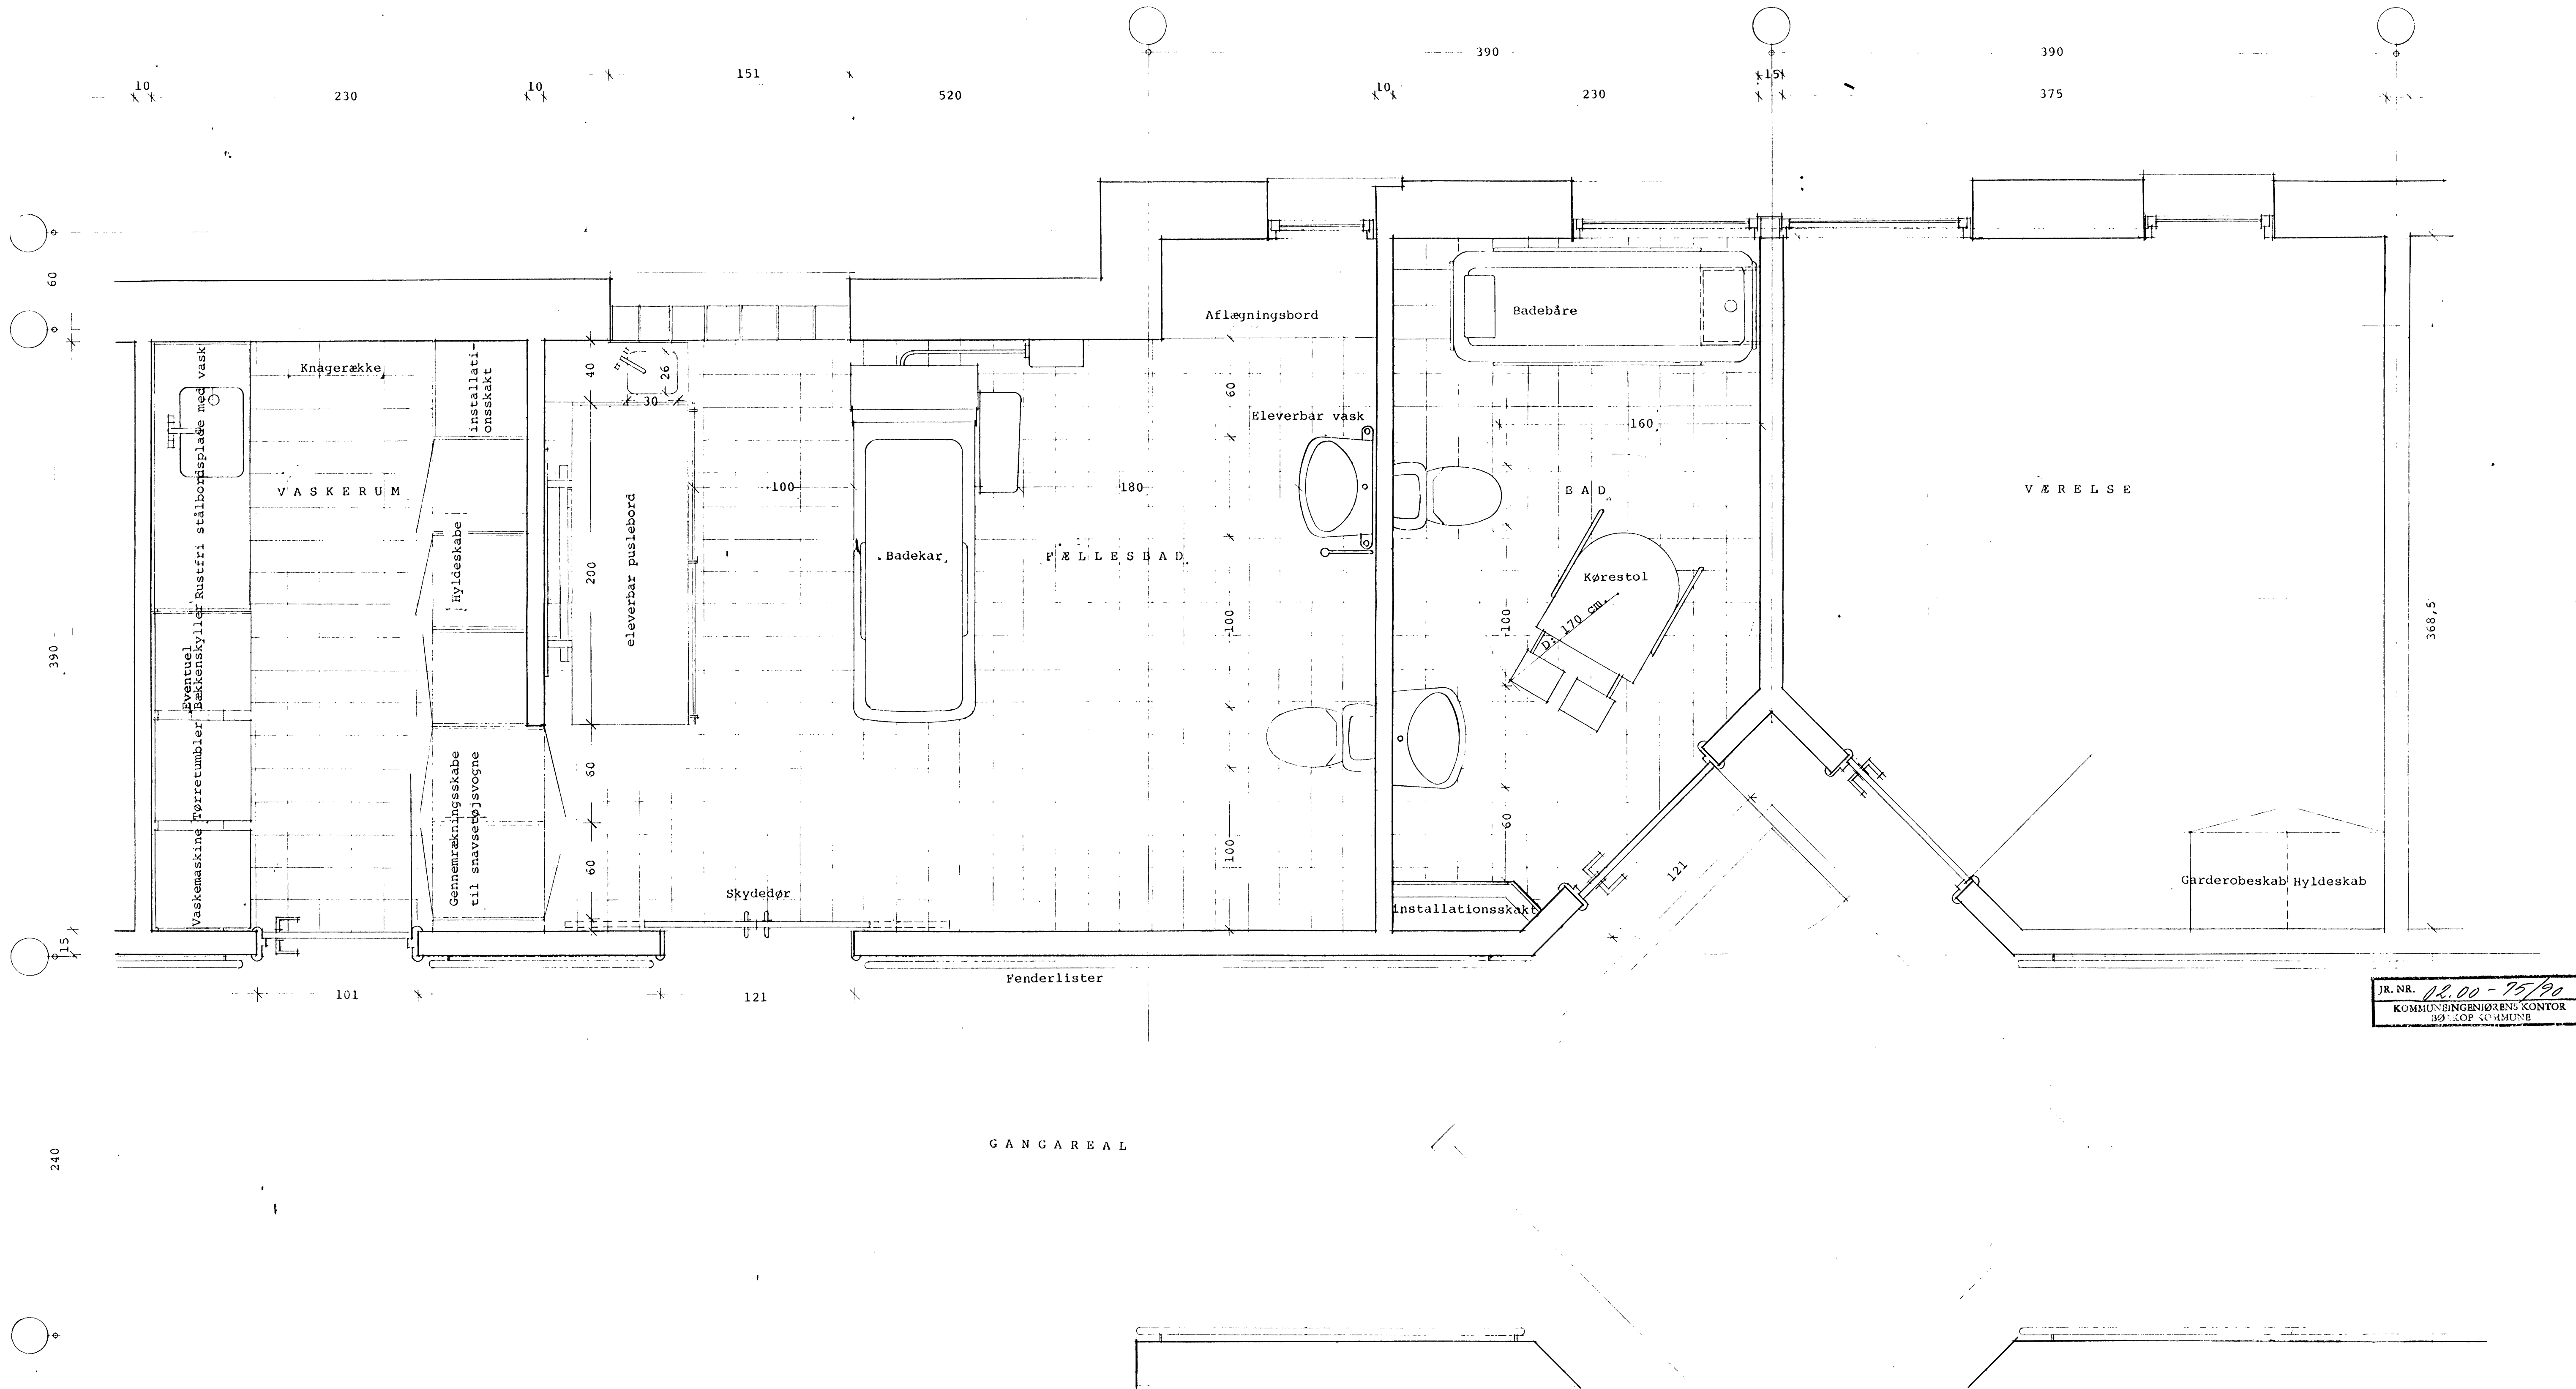


JR. NR. 92.00-75/90
KOMMUNINGENJØRENS KONTOR
BØRKOP KOMMUNE

	SPECIALHJEMMET I BØRKOP VEJLE AMT	TEGN.NR.: 2.003
EMNE Myndighedsprojekt		TEGN.: Fælles badrum/vaskerum/værelse
DATO 06.06.90	SAGS NR.: 8336	MÅL: 1:20
● Arkitekt M.A.A. Steffen Westergaards Tegnestue A/S, Vejle. Tlf 75 834077 ○ Askøe, Laursen & Staarup. Rådgivende ingeniører FRI. Fredericia. Tlf 75 926777		

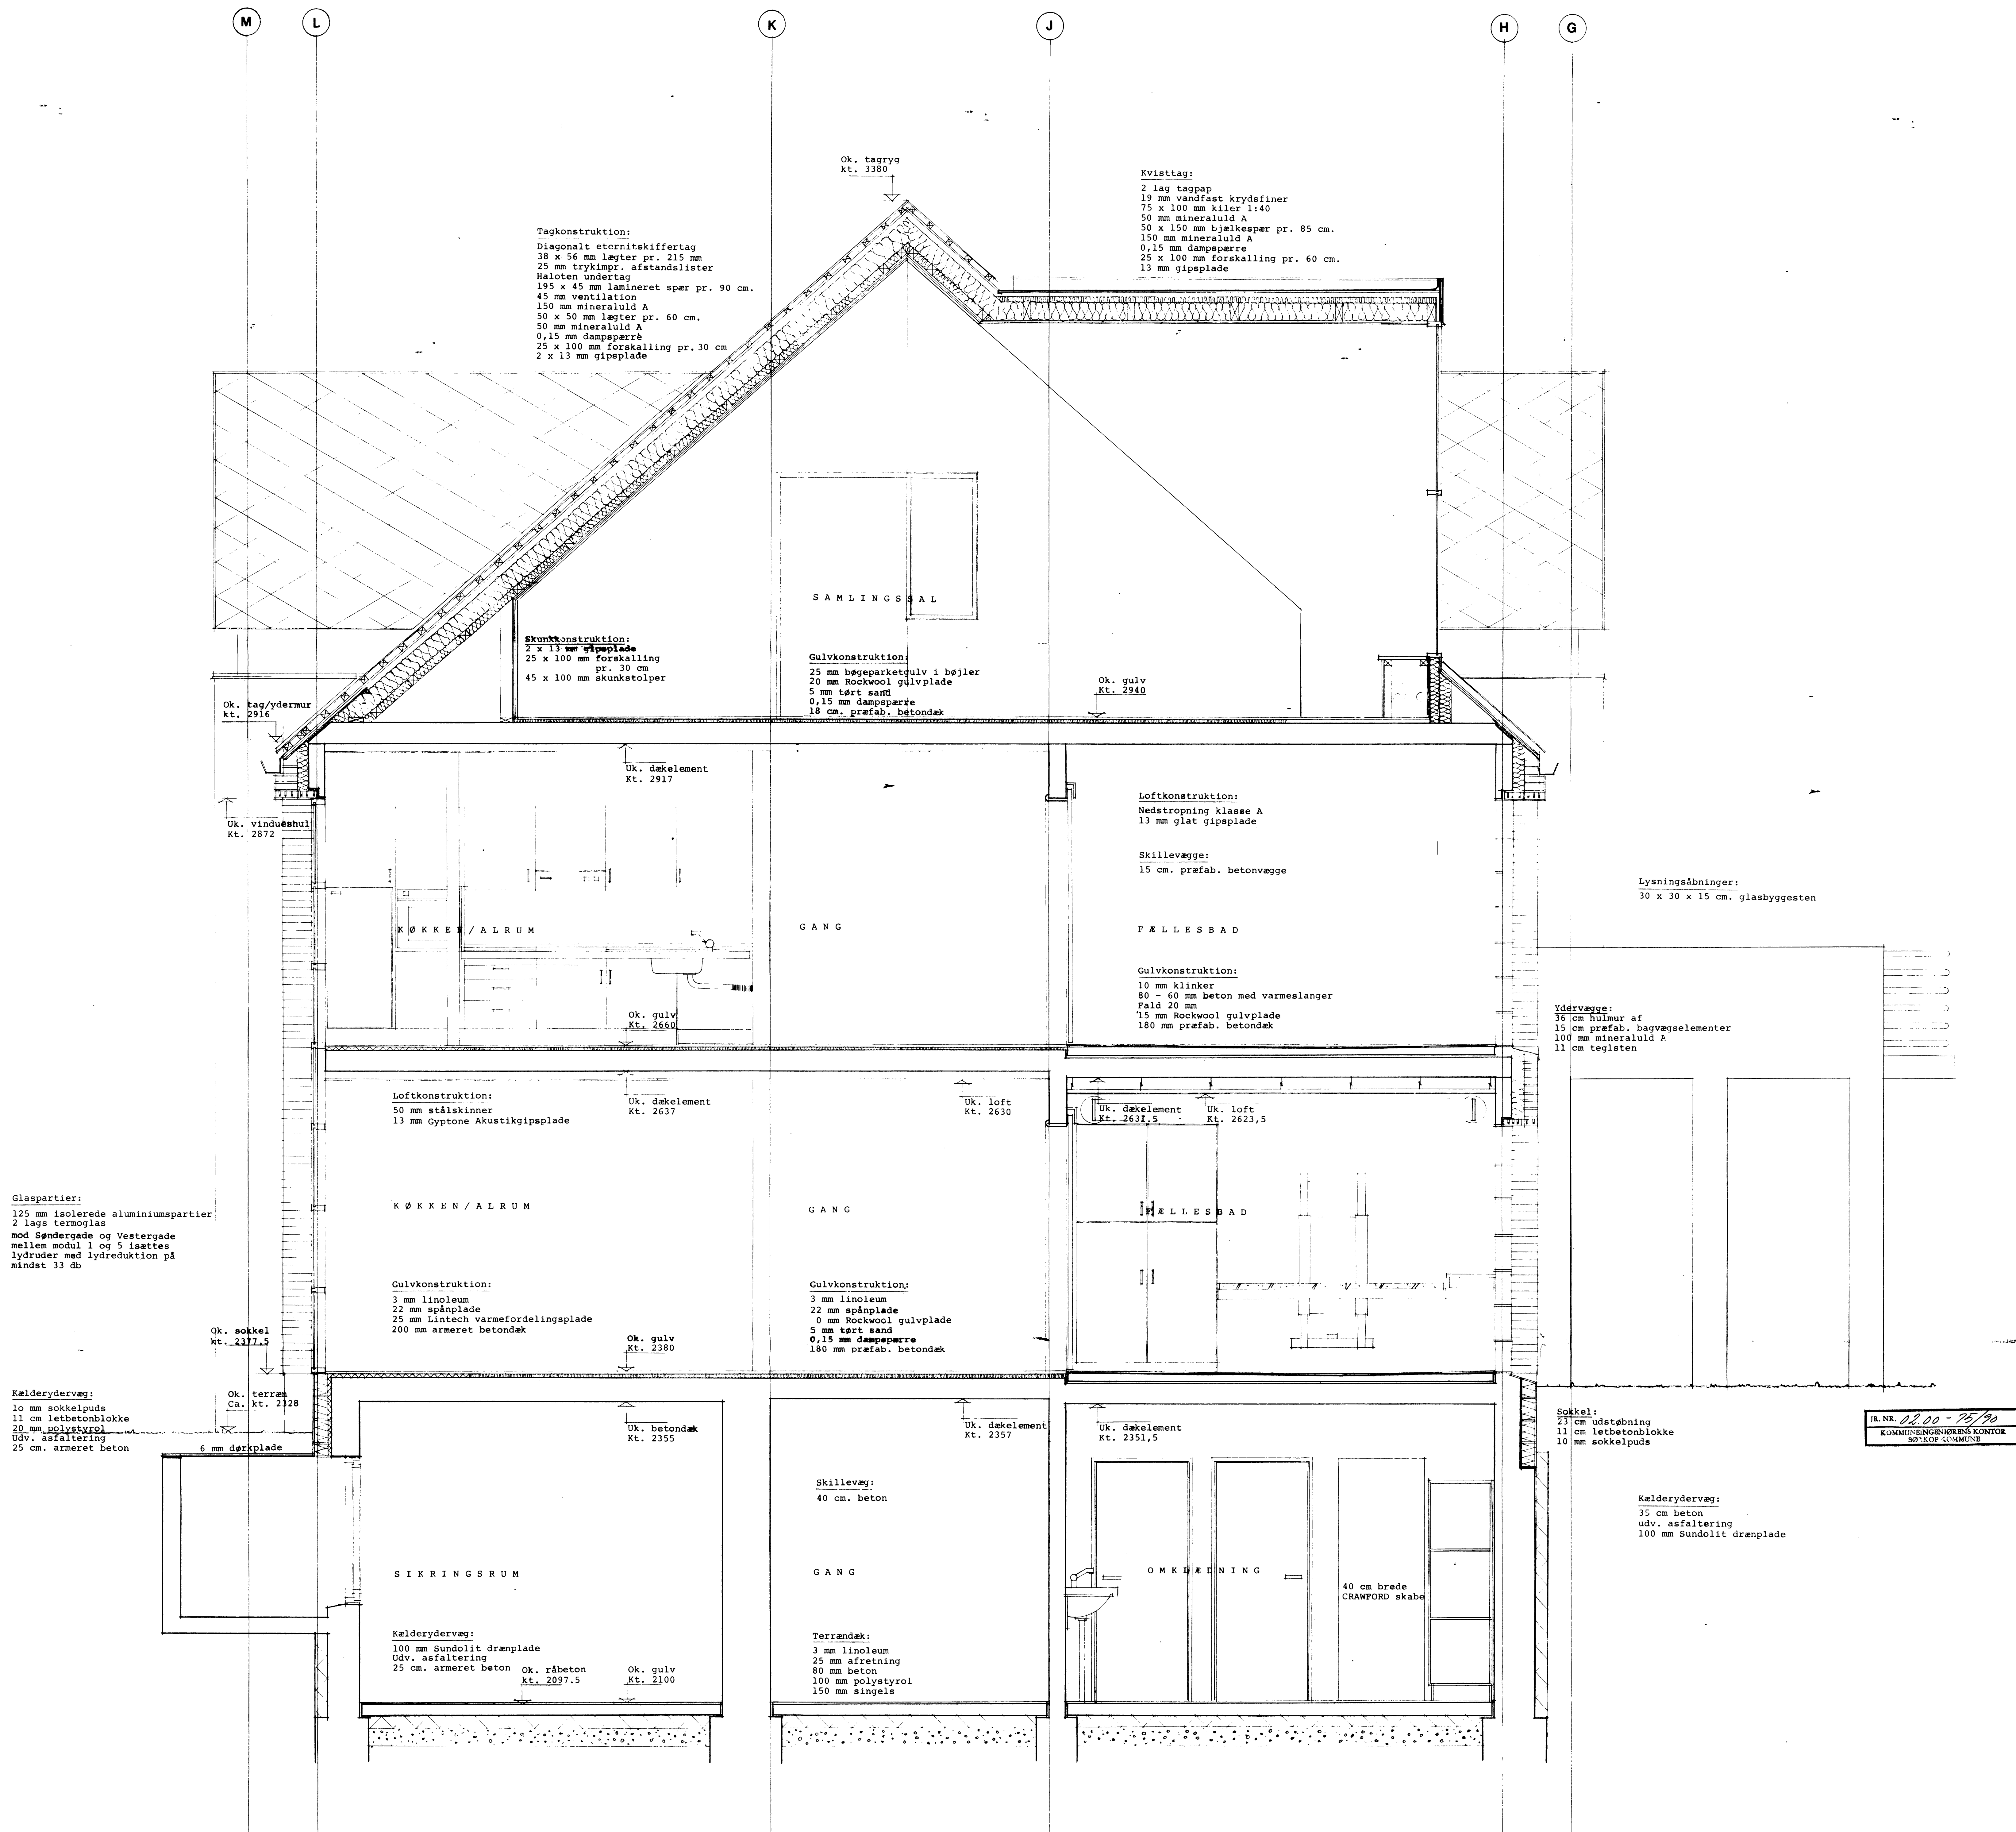

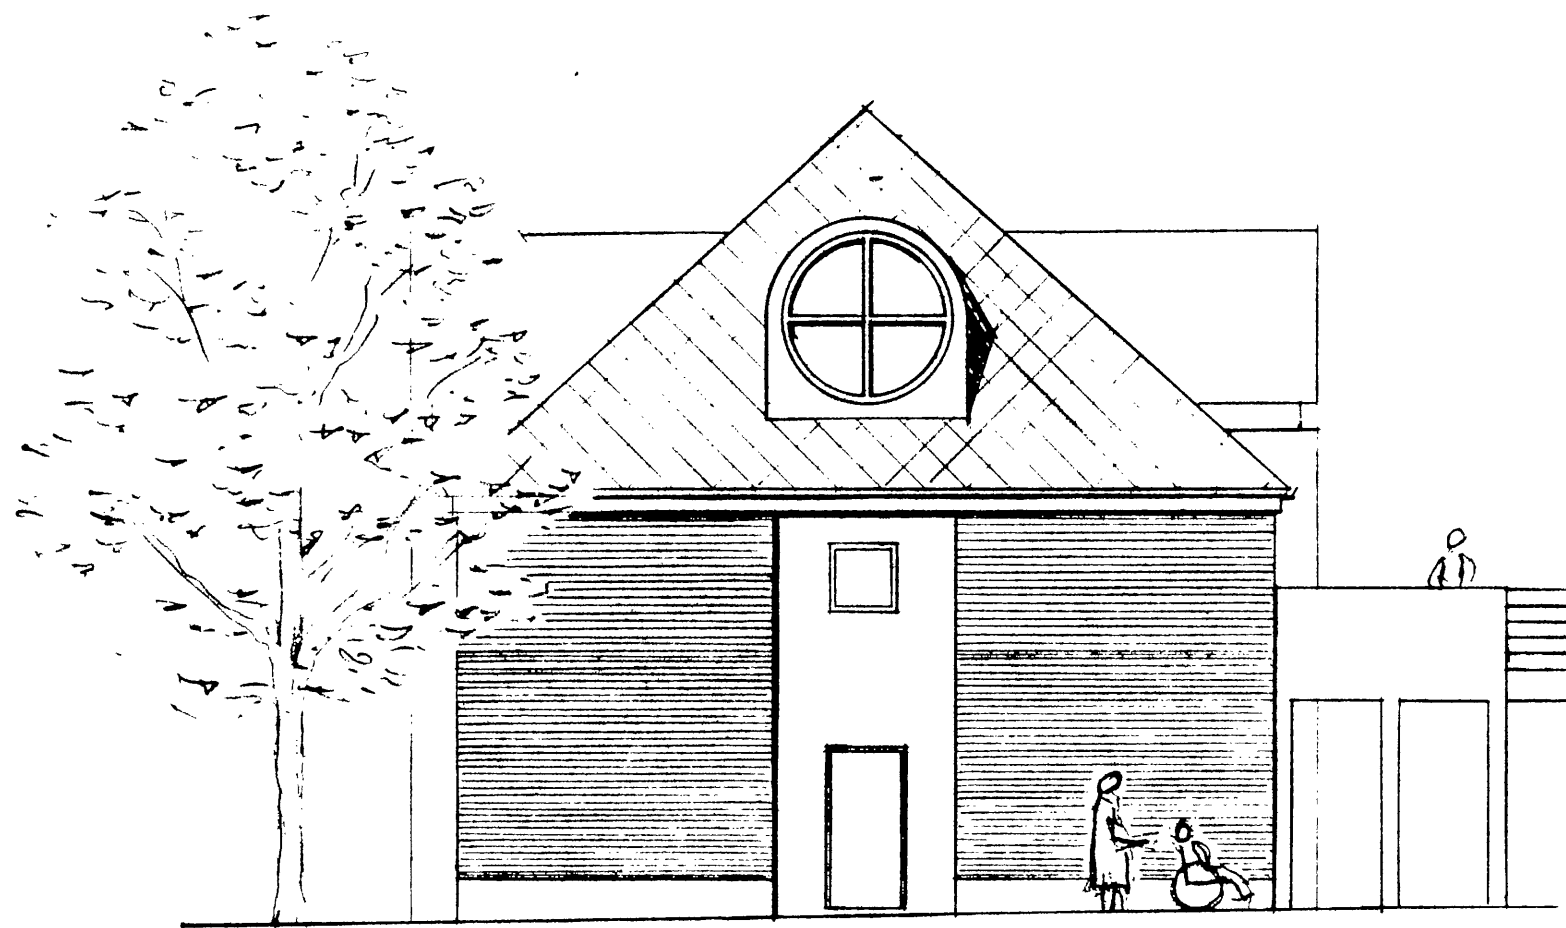


GAVL MOD NORD

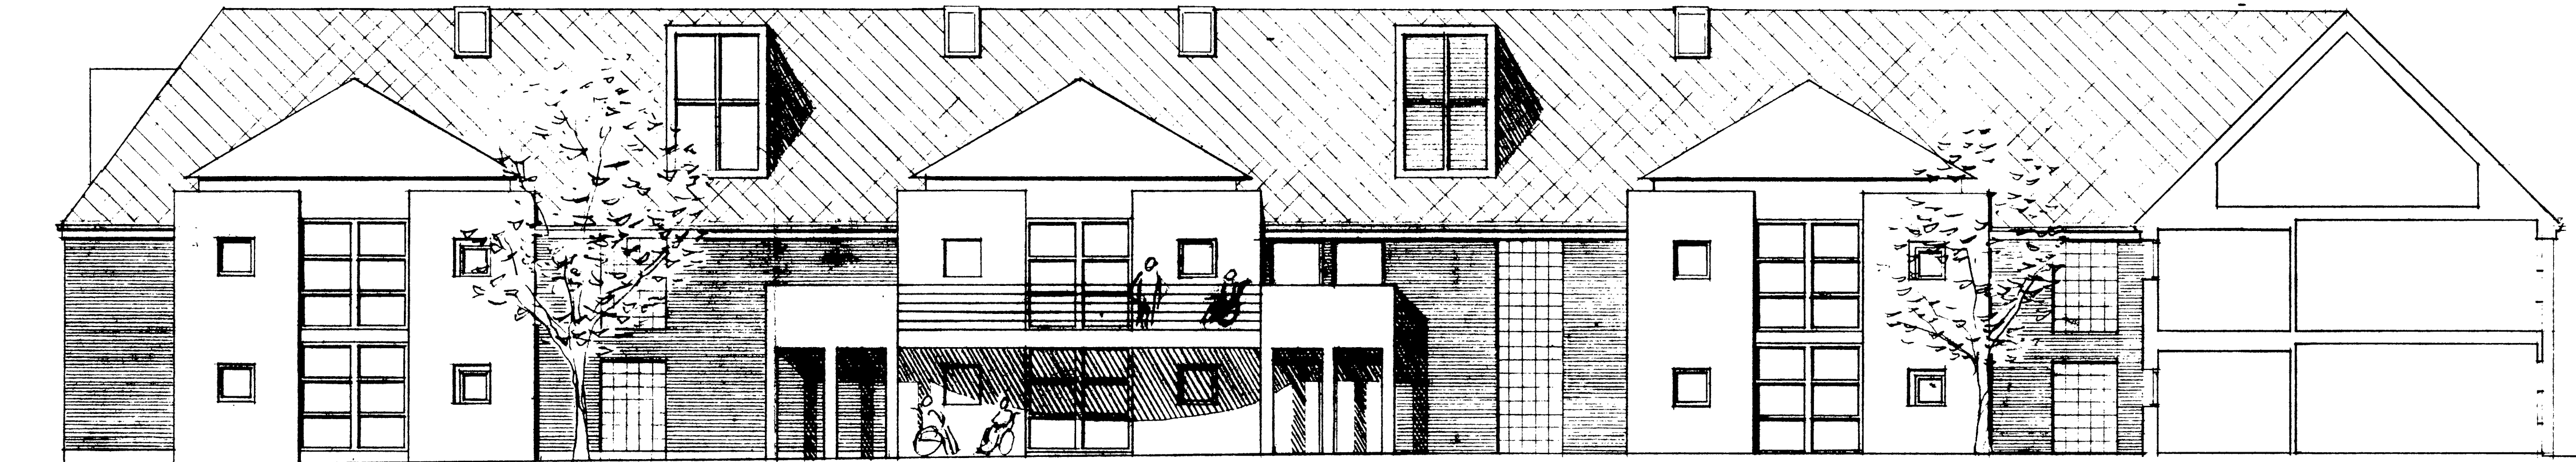

HAVEFACADE

Bryggers/indgang

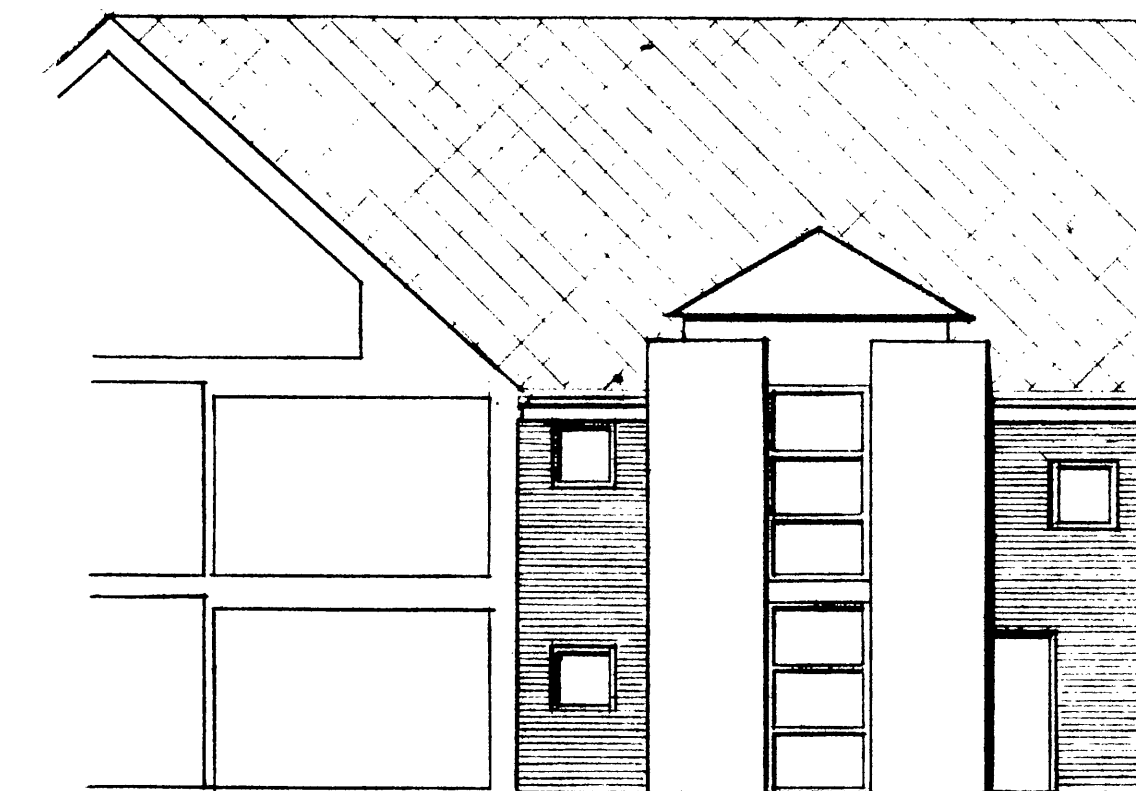

FACADE MOD NORD



SPECIALHJEMMET I BØRKOP
VEJLE AMT

TEGN.NR.: 1.011

EMNE Myndighedsprojekt

TEGN.: Facader

DATO 06.06.90

SACS NR.: 8336

MÅL: 1:100

● Arkitekt M.A.A. Steffen Westergaards Tegnestue A/S, Vejle. Tlf 75 834077
○ Askøe, Laursen & Staarup. Rådgivende ingeniører FRI. Fredericia. Tlf 75 926777



Eksisterende Naboejendom


F A C A D E M O D S Ø N D E R G A D E



rampe Hovedindgang rampe


Indkørsel

F A C A D E M O D V E S T E R G A D E

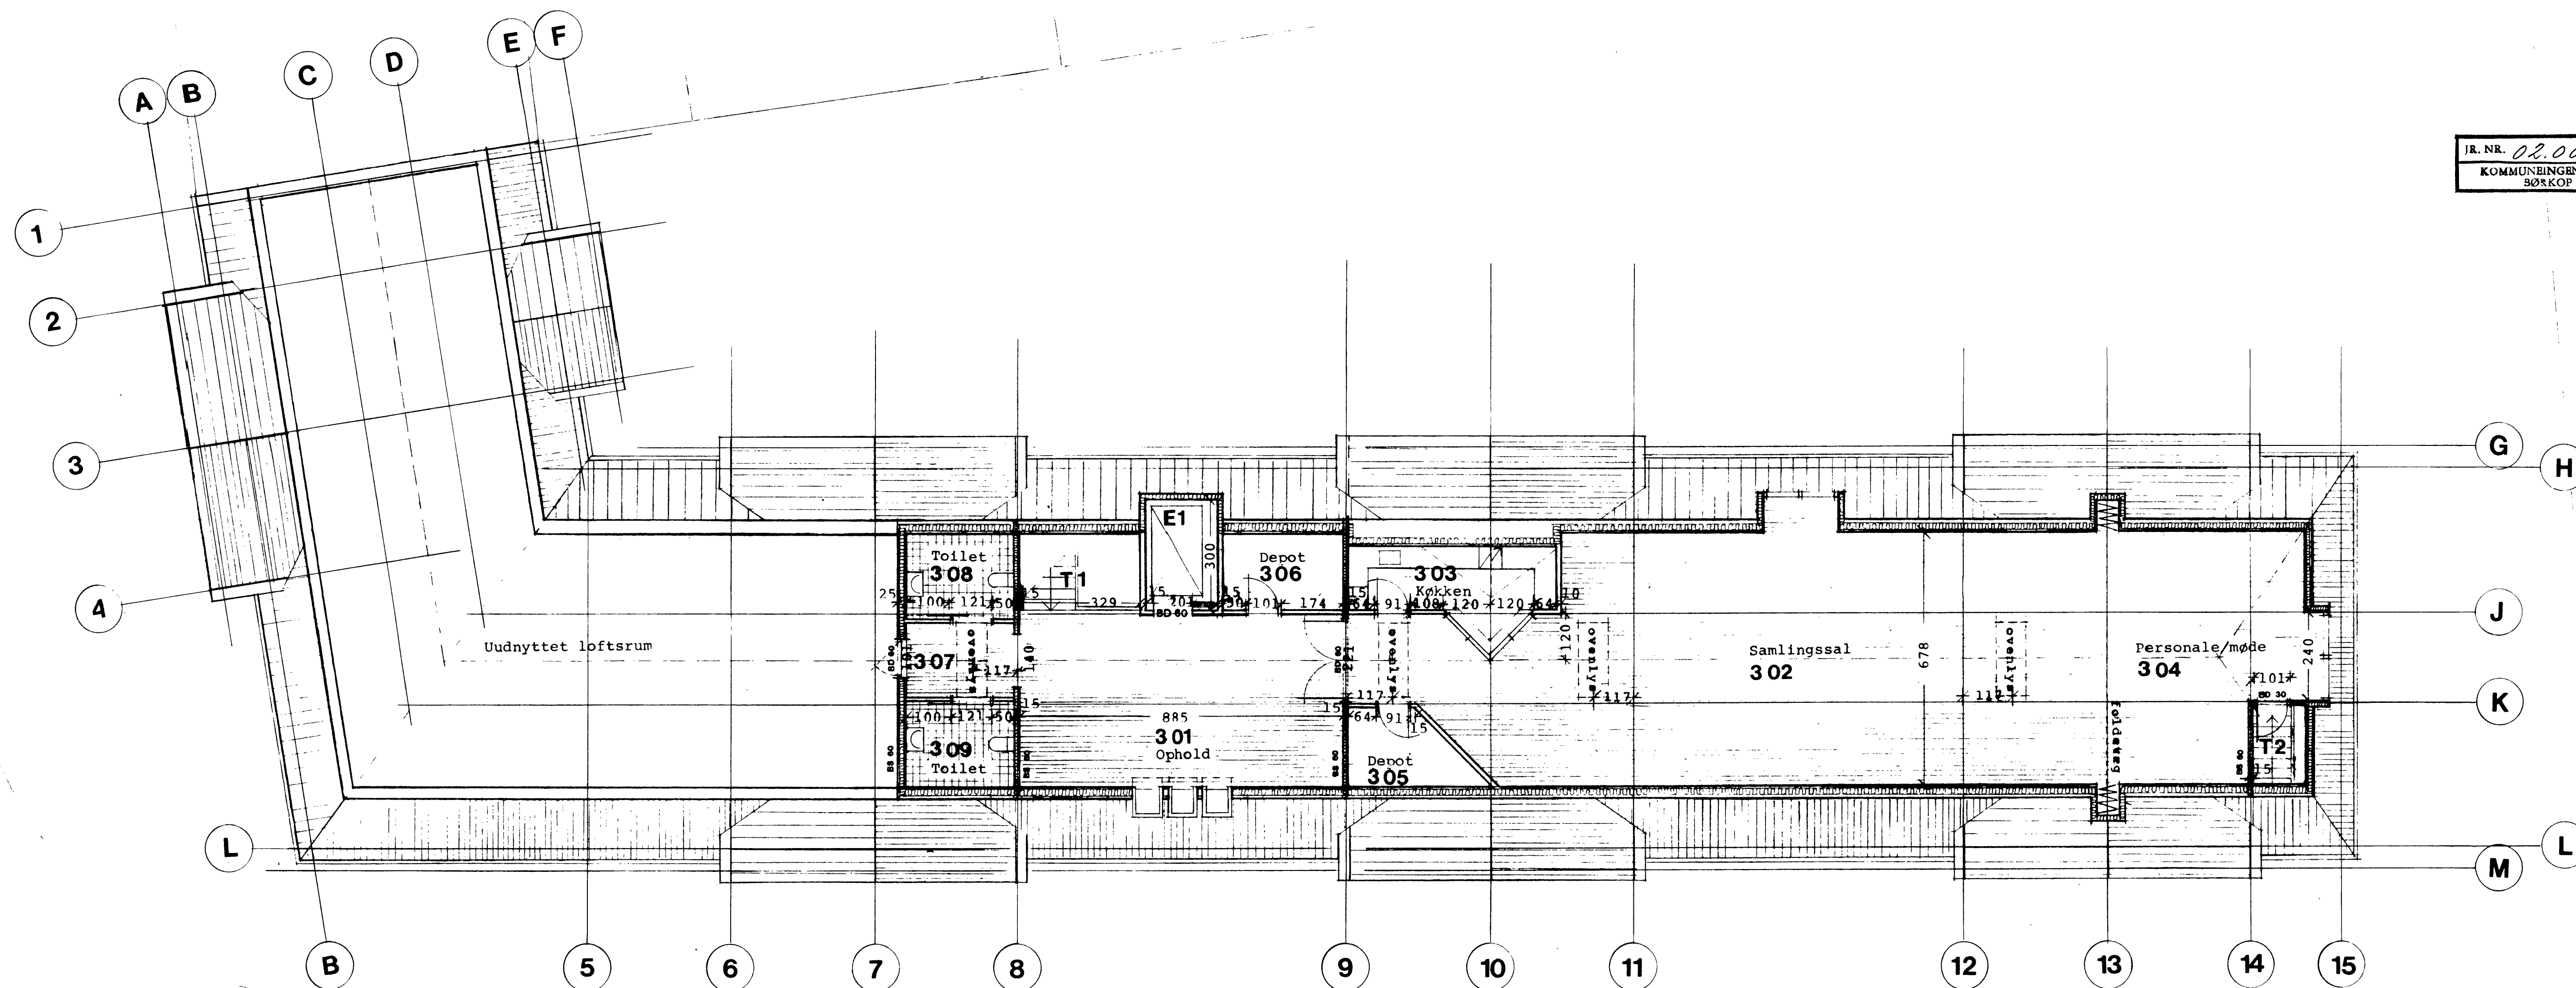

JR. NR. 02.00 - 75/90
KOMMUNINGENIØRENS KONTOR
BØRKOP KOMMUNE

SPECIALHJEMMET I BØRKOP		TEGN. NR.: 1.003
VEJLE AMT		
EMNE Myndighedsprojekt		TEGN.: Tagetage
DATO 06.06.90	SAGS NR.: 8336	MÅL: 1:100
● Arkitekt M.A.A. Steffen Westergaards Tegnestue A/S, Vejle. Tlf 75 834077 ○ Askøe, Laursen & Staarup. Rådgivende ingeniører FRI. Fredericia. Tlf 75 926777		

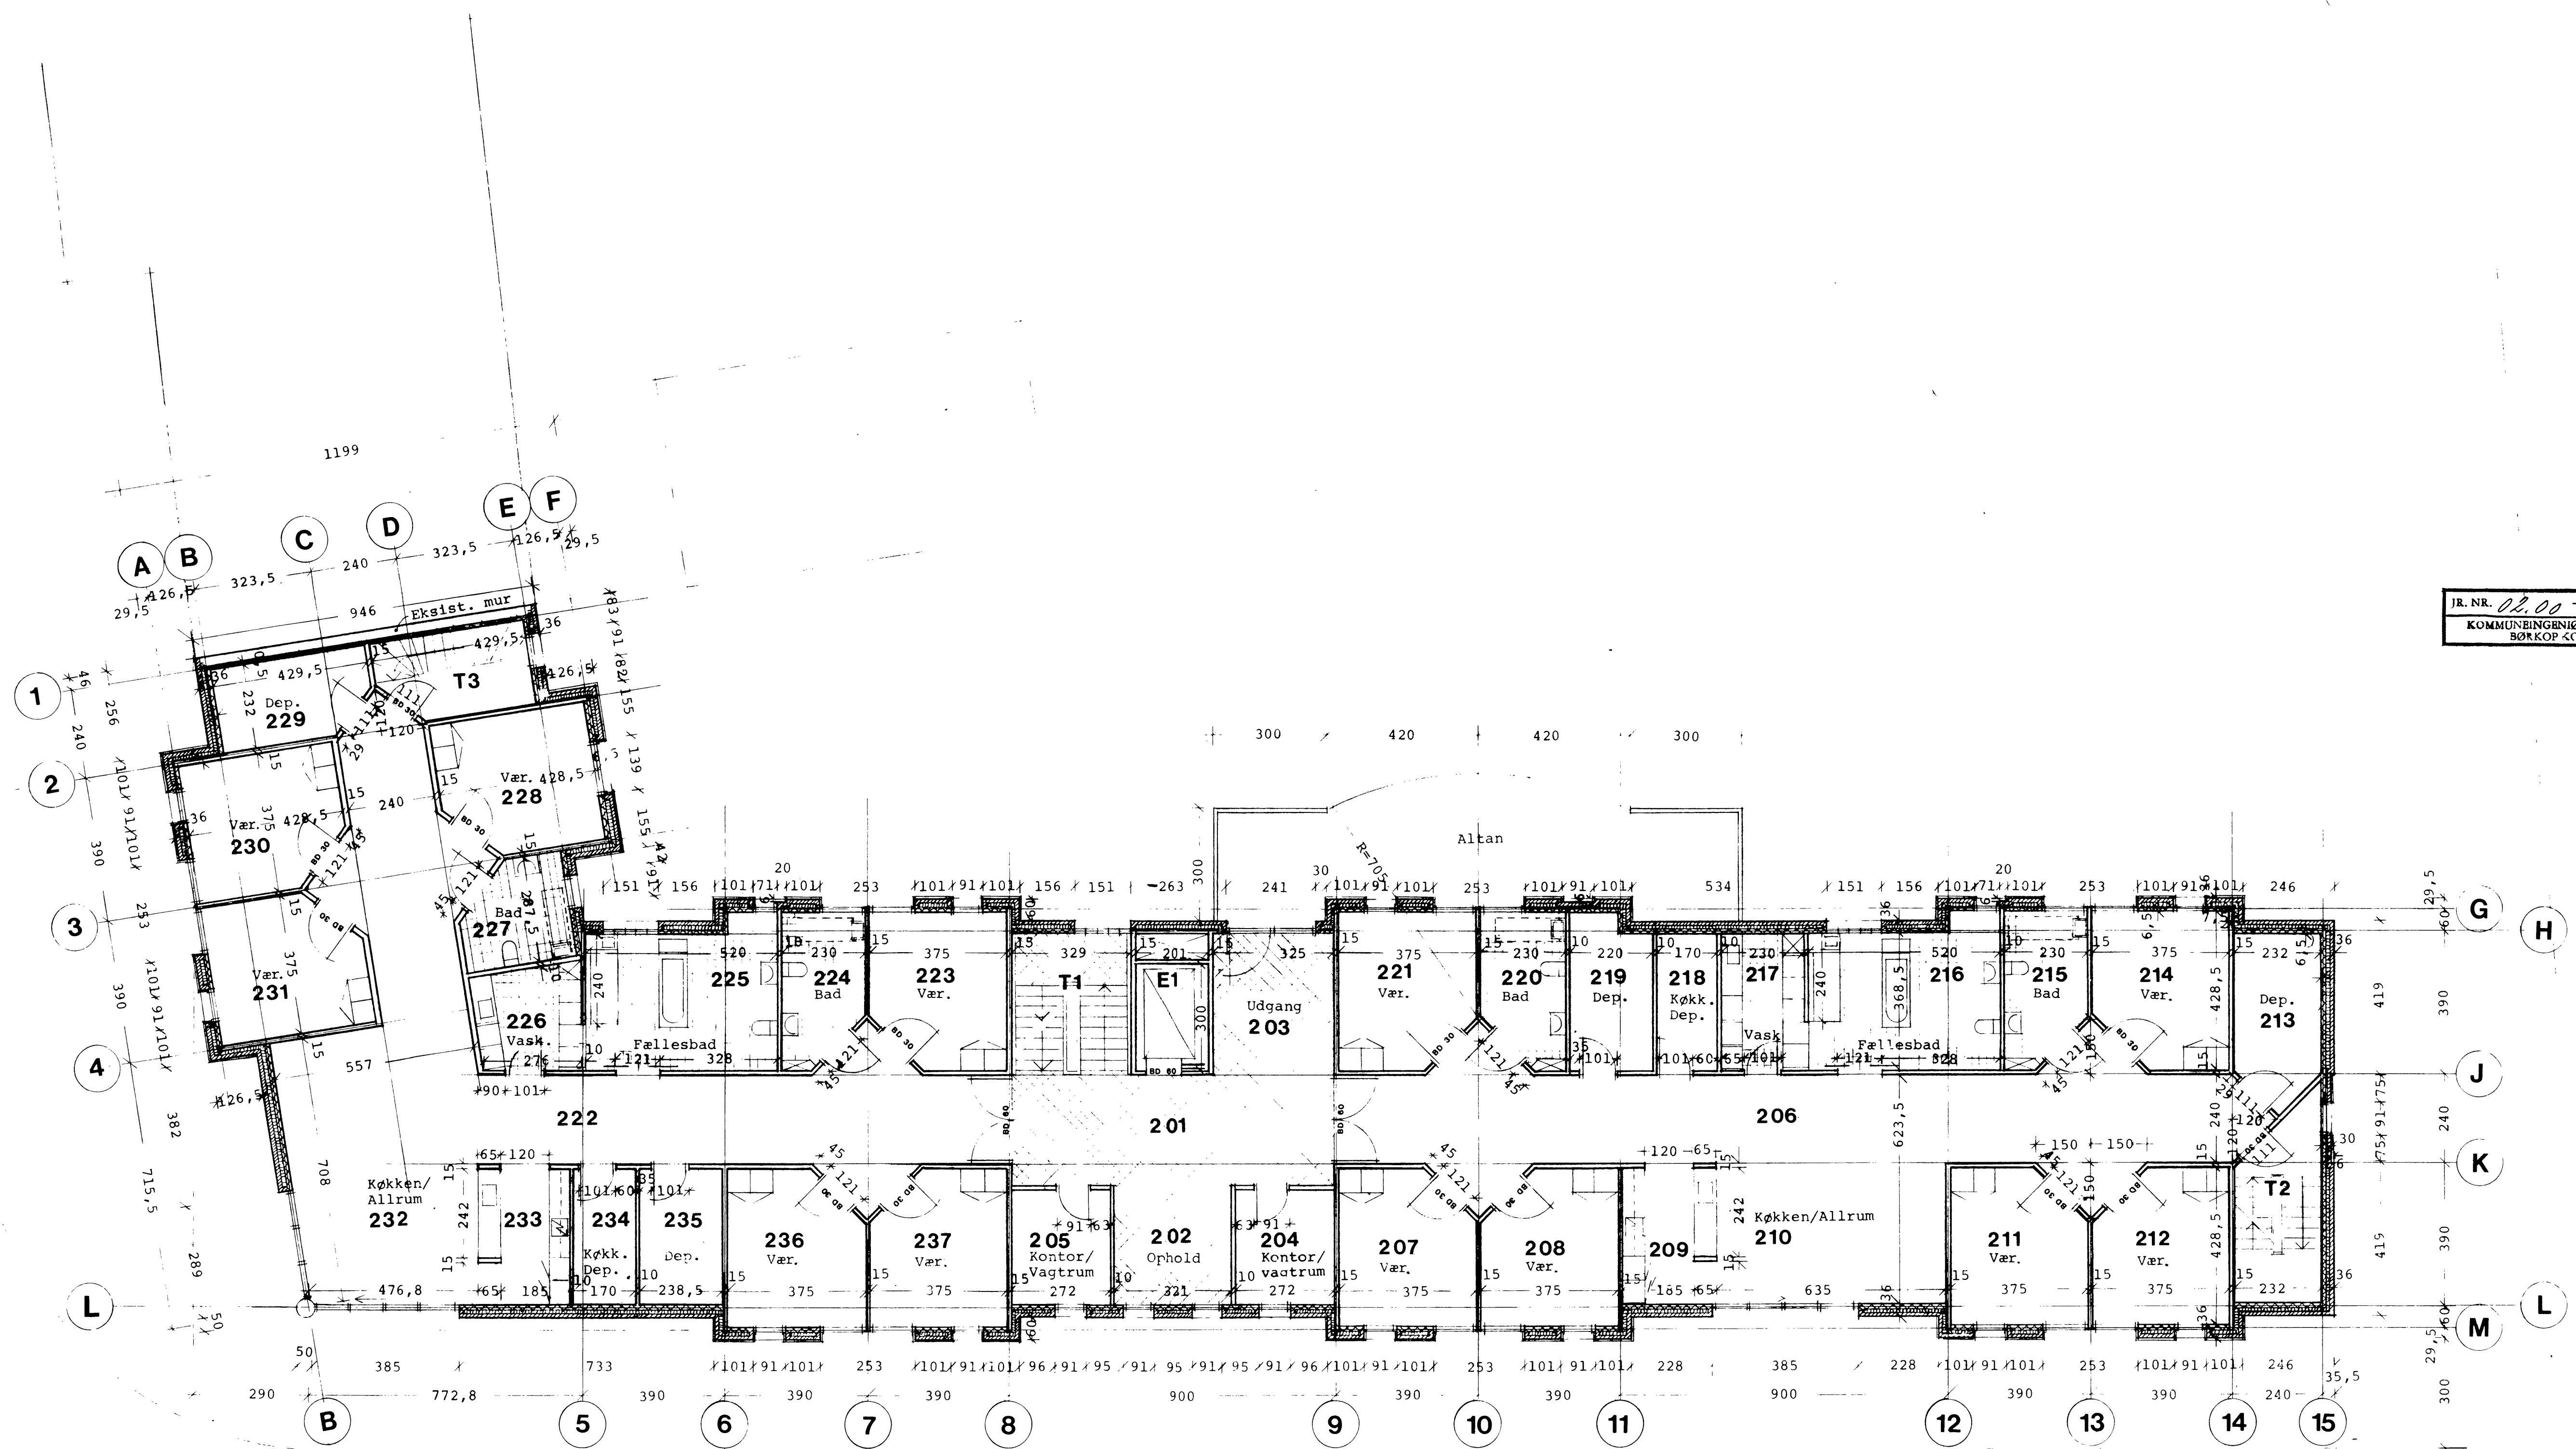


JR. NR. 02.00 - 75/90
KOMMUNINGENIØRENS KONTOR
BØRKOP KOMMUNE

~~11-1~~ Angiver spring i Fælledsundersøen


JR. NR. 02.00 - 75/90
KOMMUNEINGENIØRENS KONTOR
BØR KOP KOMMUNE

NOTER:
Mål i mm.
Koter i m.
Der må ikke måles på tegningen.
Kloak:
Ubenævnte ledninger 110 PVC min 10%.
Dræn 90 PVC min 3%.


Tilsluttes off. brønd
i Vestergade bk: +20.07

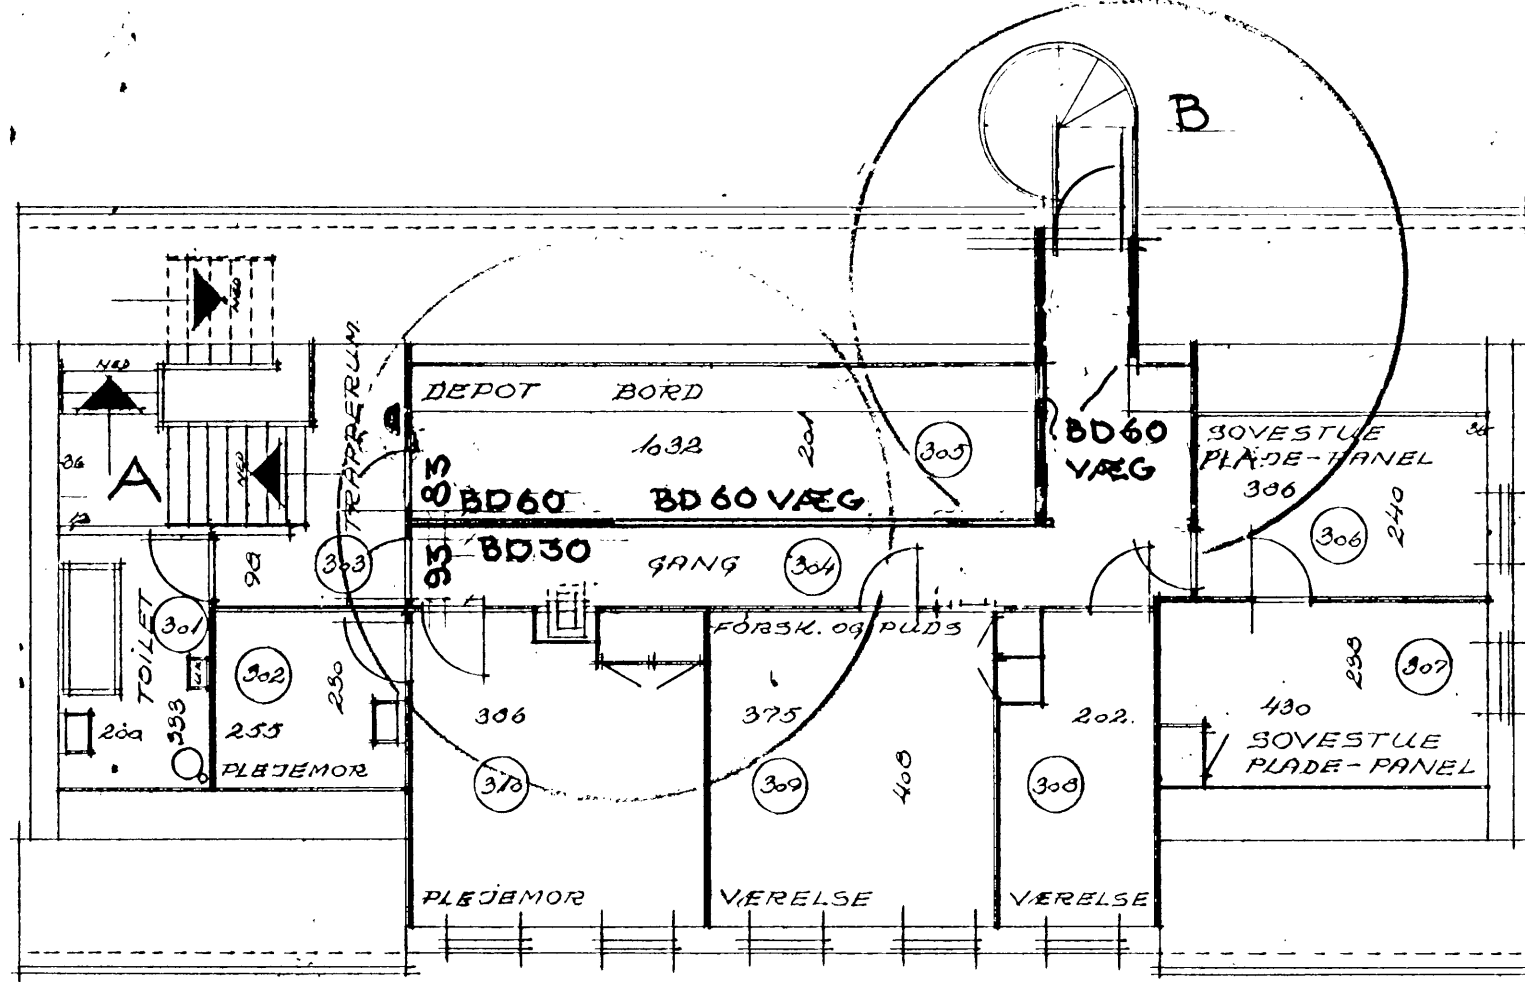


LOFTSPLAN PLADE-PANEL ER 1,5 M. HØJ.

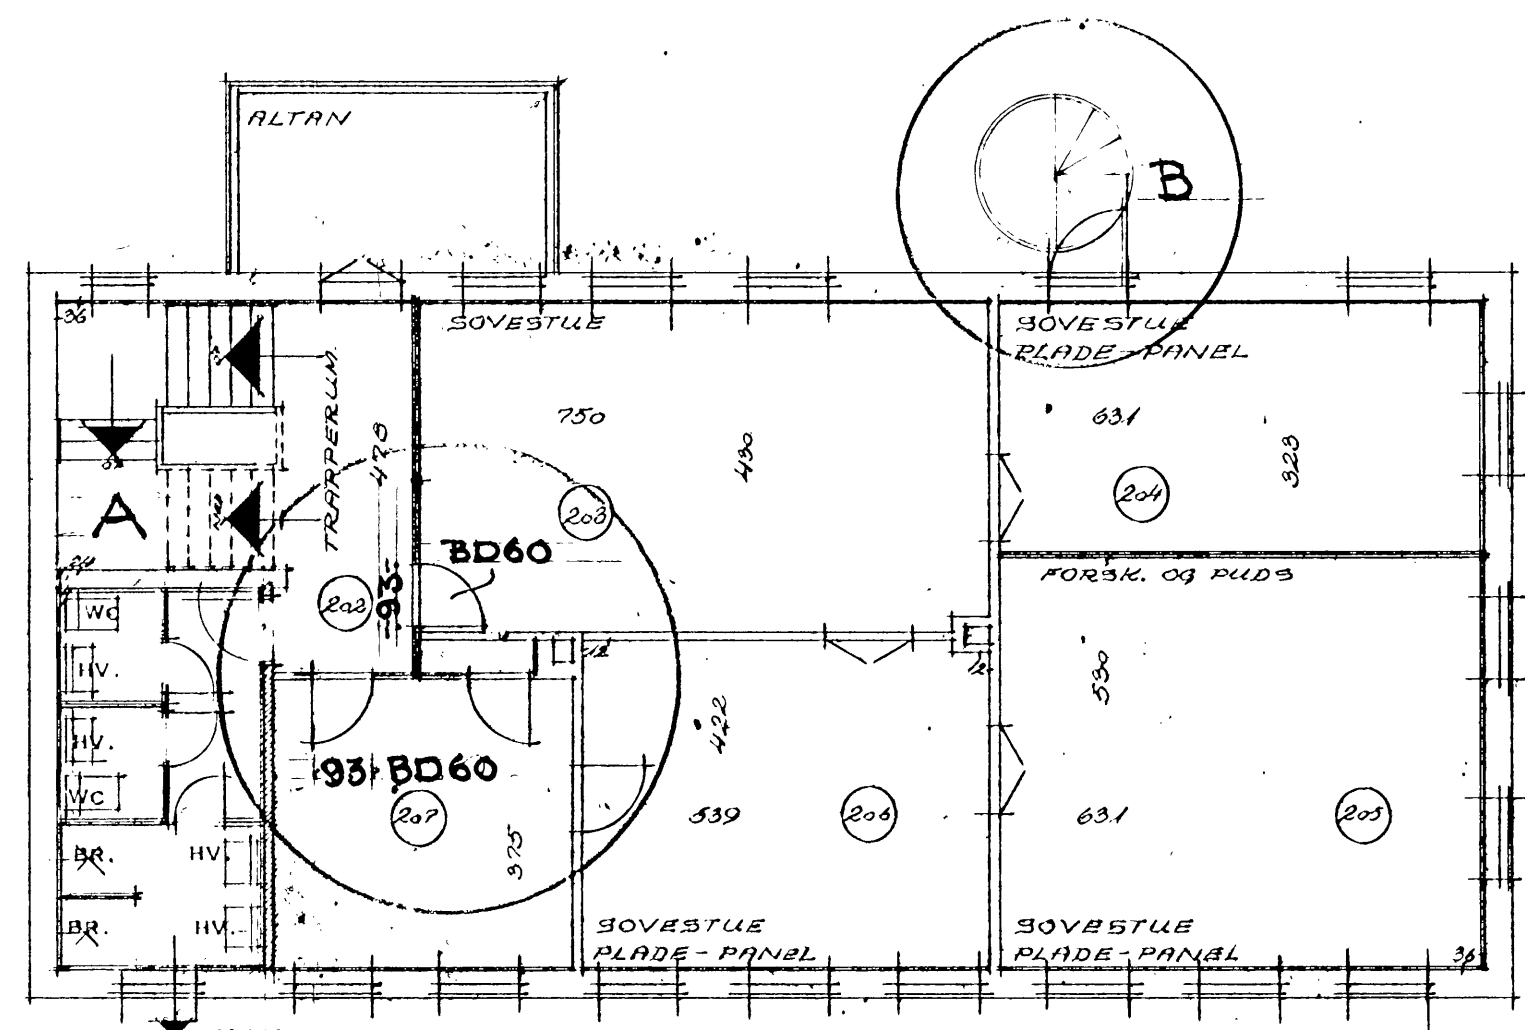


PLAN AF 2. SAL. PLADE-PANEL ER 1,4 M. HØJ.

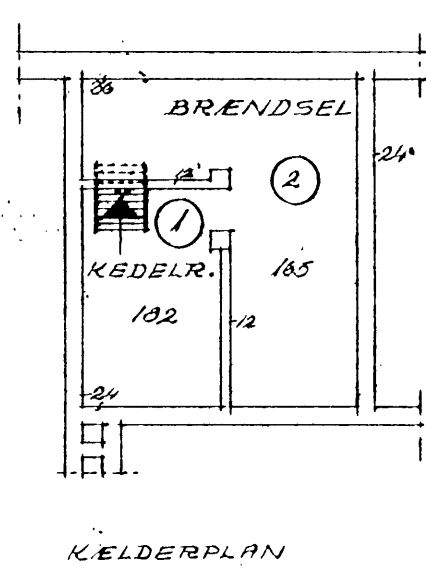

KJELDERPLAN

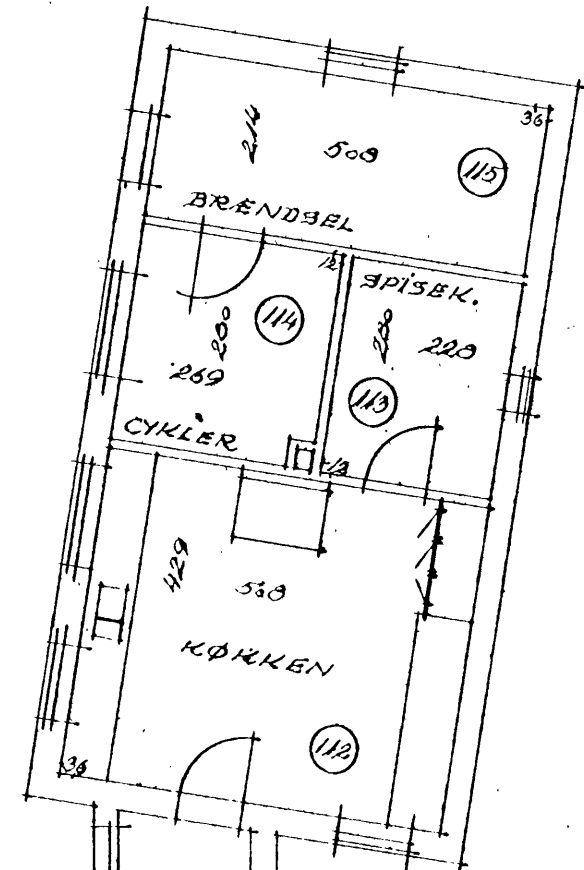

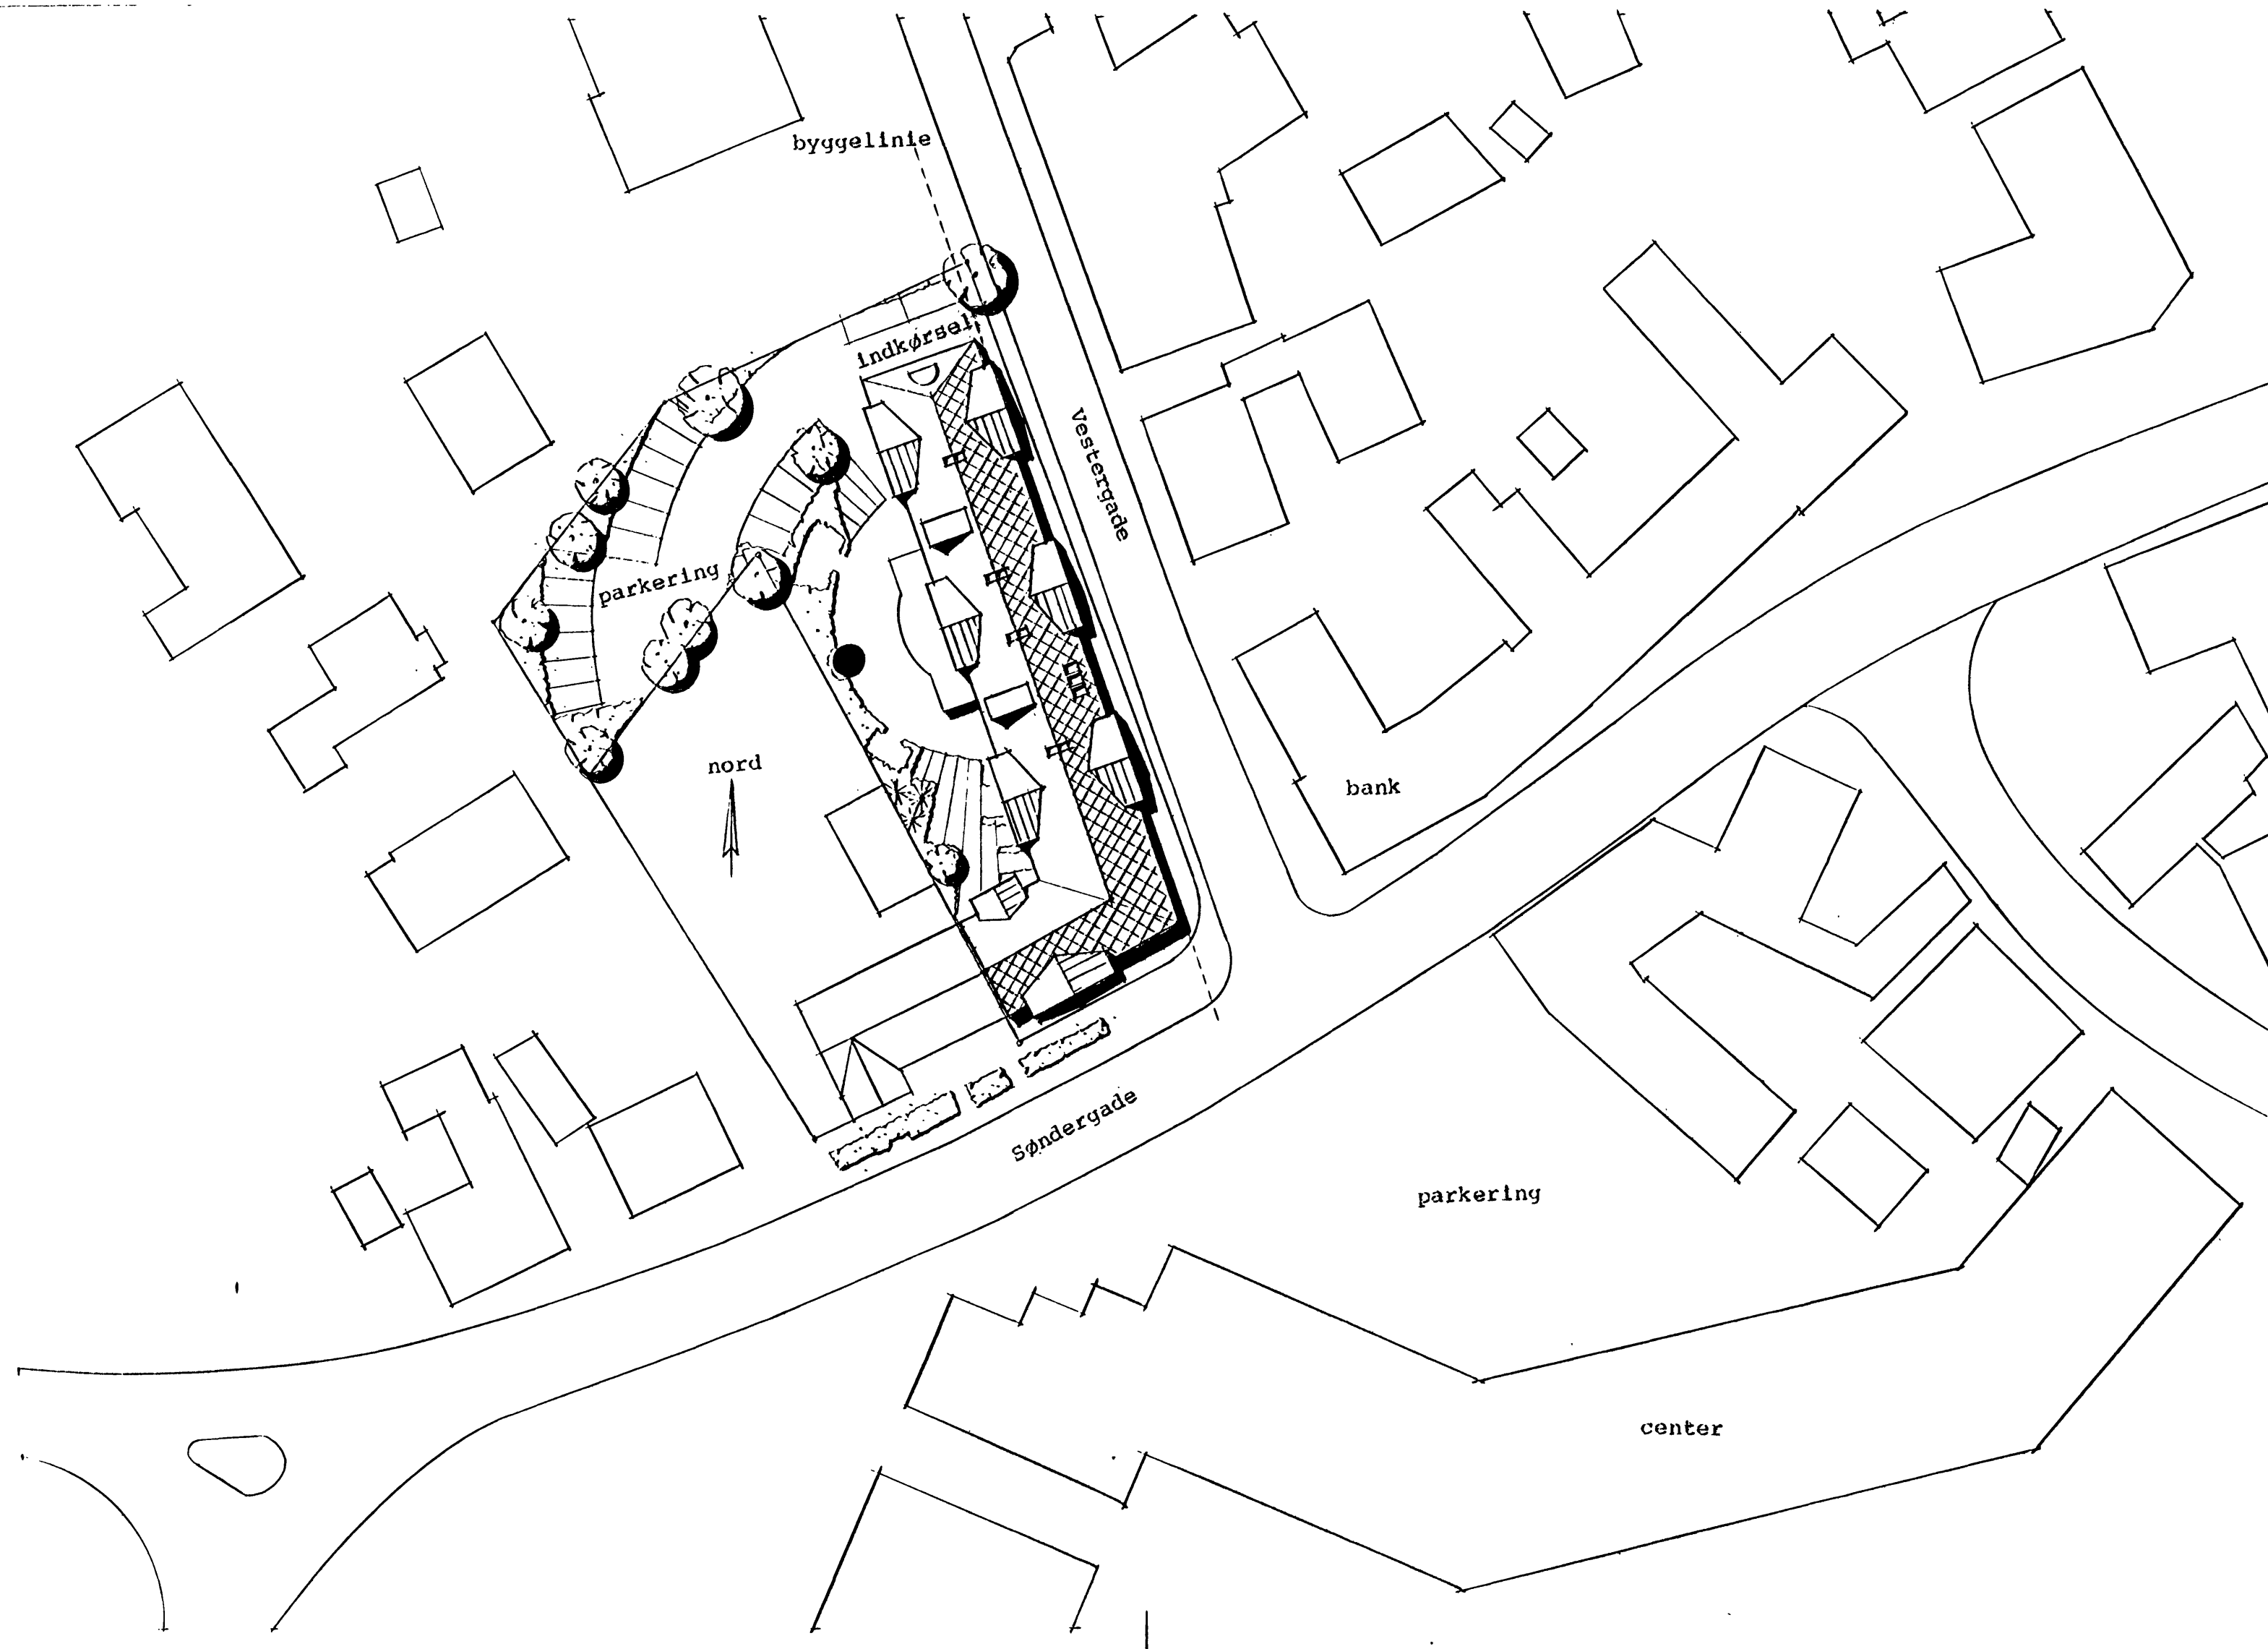

Matr. nr. 4^{b1} Børkop by, Gaurslund

Grundareal 1970 m²

Bruttoetageareal 1723 m²

heraf stueplan 726 m²

1. sal 726 m²

tagetage 271 m²

Bebyggelsesprocent 87,5 %

derudover kælderplan 414 m²

Antal p-pladser 18 stk.



SPECIALHJEMMET I BØRKOP
VEJLE AMT

TEGN.NR.: 0.100

EMNE Myndighedsprojekt

TEGN.: Situationsplan

DATO 06.06.90

SACS NR.: 8336

MÅL: 1:500

● Arkitekt M.A.A. Steffen Westergaards Tegnestue A/S, Vejle. Tlf 75 834077
○ Askøe, Laursen & Staarup. Rådgivende ingeniører FRI. Fredericia. Tlf 75 926777