


X = 362985
Y = 1181775

Y = 1181810
X = 363195
Y = 1181775
X = 363195

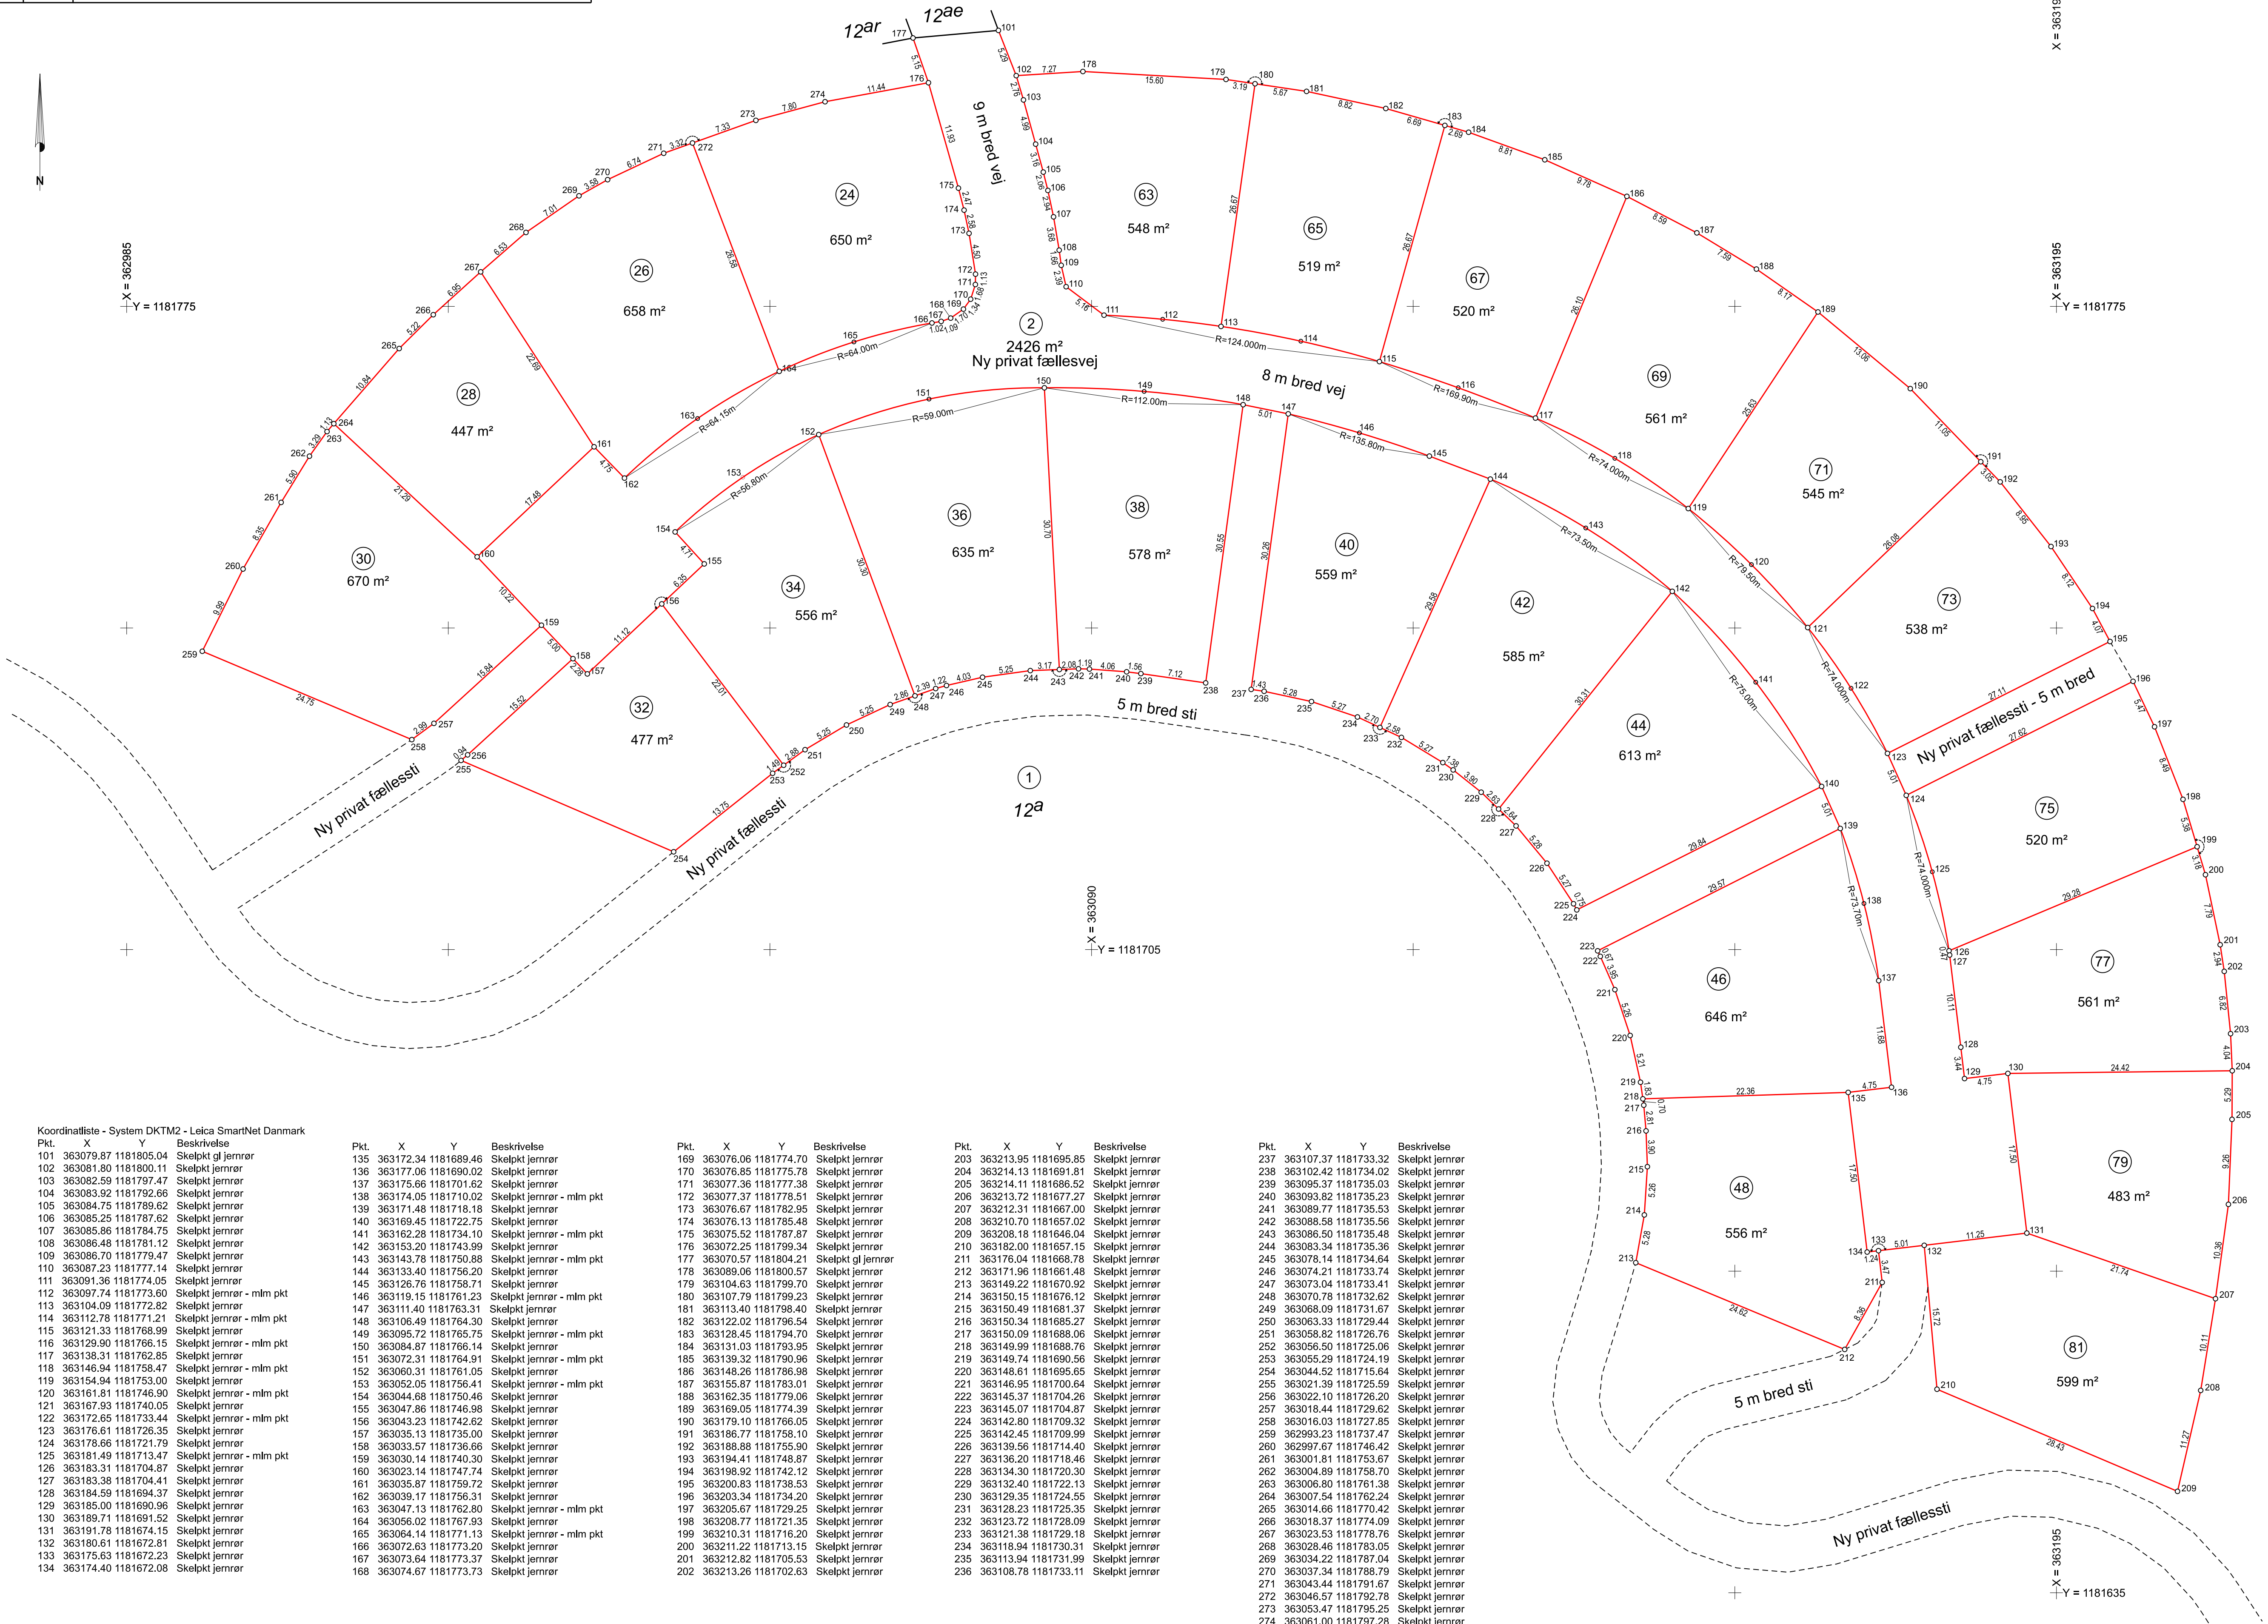

Koordinatliste - System DKT2 - Leica SmartNet Danmark

Pkt.	X	Y	Beskrivelse
101	363079.87	1181805.04	Skelpkt gj Jernrør
102	363081.80	1181800.11	Skelpkt jernrør
103	363082.59	1181797.47	Skelpkt jernrør
104	363083.92	1181792.66	Skelpkt jernrør
105	363084.75	1181789.62	Skelpkt jernrør
106	363085.25	1181787.62	Skelpkt jernrør
107	363085.86	1181784.75	Skelpkt jernrør
108	363086.48	1181781.12	Skelpkt jernrør
109	363087.23	1181777.14	Skelpkt jernrør
110	363087.23	1181777.14	Skelpkt jernrør
111	363091.36	1181774.05	Skelpkt jernrør
112	363097.74	1181773.60	Skelpkt jernrør - mlm pkt
113	363104.09	1181772.82	Skelpkt jernrør
114	363112.78	1181771.21	Skelpkt jernrør - mlm pkt
115	363121.33	1181768.99	Skelpkt jernrør
116	363129.90	1181766.15	Skelpkt jernrør - mlm pkt
117	363138.31	1181762.85	Skelpkt jernrør
118	363146.94	1181758.47	Skelpkt jernrør - mlm pkt
119	363154.94	1181753.00	Skelpkt jernrør
120	363161.81	1181746.90	Skelpkt jernrør - mlm pkt
121	363167.93	1181740.05	Skelpkt jernrør
122	363172.65	1181733.44	Skelpkt jernrør - mlm pkt
123	363176.61	1181726.35	Skelpkt jernrør
124	363178.66	1181721.79	Skelpkt jernrør
125	363181.49	1181713.47	Skelpkt jernrør - mlm pkt
126	363183.31	1181704.87	Skelpkt jernrør
127	363184.59	1181694.37	Skelpkt jernrør
128	363185.00	1181690.96	Skelpkt jernrør
129	363189.71	1181691.52	Skelpkt jernrør
130	363191.78	1181674.15	Skelpkt jernrør
131	363180.61	1181672.81	Skelpkt jernrør
132	363175.63	1181672.23	Skelpkt jernrør
133	363174.40	1181672.08	Skelpkt jernrør

Pkt.	X	Y	Beskrivelse
135	363172.34	1181689.46	Skelpkt jernrør
136	363177.08	1181690.02	Skelpkt jernrør
137	363175.66	1181701.62	Skelpkt jernrør
138	363174.05	1181710.02	Skelpkt jernrør - mlm pkt
139	363171.48	1181718.18	Skelpkt jernrør
140	363169.45	1181722.75	Skelpkt jernrør
141	363162.28	1181734.10	Skelpkt jernrør - mlm pkt
142	363153.20	1181743.99	Skelpkt jernrør
143	363143.78	1181750.88	Skelpkt jernrør - mlm pkt
144	363133.40	1181756.20	Skelpkt jernrør
145	363126.76	1181758.71	Skelpkt jernrør
146	363119.15	1181761.23	Skelpkt jernrør - mlm pkt
147	363111.40	1181763.31	Skelpkt jernrør
148	363106.49	1181764.30	Skelpkt jernrør
149	363095.72	1181765.75	Skelpkt jernrør - mlm pkt
150	363084.87	1181766.14	Skelpkt jernrør
151	363072.31	1181764.91	Skelpkt jernrør - mlm pkt
152	363060.31	1181761.05	Skelpkt jernrør
153	363052.05	1181756.41	Skelpkt jernrør - mlm pkt
154	363044.68	1181750.46	Skelpkt jernrør
155	363047.86	1181746.98	Skelpkt jernrør
156	363043.23	1181742.62	Skelpkt jernrør
157	363035.13	1181735.00	Skelpkt jernrør
158	363033.57	1181736.66	Skelpkt jernrør
159	363030.14	1181740.30	Skelpkt jernrør
160	363023.14	1181747.74	Skelpkt jernrør
161	363035.87	1181759.72	Skelpkt jernrør
162	363038.17	1181756.31	Skelpkt jernrør
163	363047.13	1181762.80	Skelpkt jernrør - mlm pkt
164	363056.02	1181767.93	Skelpkt jernrør
165	363064.14	1181771.13	Skelpkt jernrør - mlm pkt
166	363072.63	1181773.20	Skelpkt jernrør
167	363073.64	1181773.37	Skelpkt jernrør
168	363074.67	1181773.73	Skelpkt jernrør

Pkt.	X	Y	Beskrivelse
169	363076.06	1181774.70	Skelpkt jernrør
170	363076.85	1181775.78	Skelpkt jernrør
171	363077.36	1181777.38	Skelpkt jernrør
172	363077.37	1181778.51	Skelpkt jernrør
173	363076.67	1181782.95	Skelpkt jernrør
174	363076.13	1181785.48	Skelpkt jernrør
175	363075.52	1181787.87	Skelpkt jernrør
176	363072.25	1181799.34	Skelpkt jernrør
177	363070.57	1181804.21	Skelpkt gj jernrør
178	363089.06	1181800.57	Skelpkt jernrør
179	363104.63	1181799.70	Skelpkt jernrør
180	363107.79	1181799.23	Skelpkt jernrør
181	363113.40	1181798.40	Skelpkt jernrør
182	363122.02	1181796.54	Skelpkt jernrør
183	363128.45	1181794.70	Skelpkt jernrør
184	363131.03	1181793.95	Skelpkt jernrør
185	363139.32	1181790.96	Skelpkt jernrør
186	363148.26	1181786.98	Skelpkt jernrør
187	363155.87	1181783.01	Skelpkt jernrør
188	363162.35	1181779.06	Skelpkt jernrør
189	363169.05	1181774.39	Skelpkt jernrør
190	363179.10	1181766.05	Skelpkt jernrør
191	363186.77	1181758.10	Skelpkt jernrør
192	363188.88	1181755.90	Skelpkt jernrør
193	363194.41	1181748.87	Skelpkt jernrør
194	363198.92	1181742.12	Skelpkt jernrør
195	363200.83	1181736.53	Skelpkt jernrør
196	363203.34	1181734.20	Skelpkt jernrør
197	363205.67	1181729.25	Skelpkt jernrør
198	363208.77	1181721.35	Skelpkt jernrør
199	363210.31	1181716.20	Skelpkt jernrør
200	363211.22	1181713.15	Skelpkt jernrør
201	363212.82	1181705.53	Skelpkt jernrør
202	363213.26	1181702.63	Skelpkt jernrør

Pkt.	X	Y	Beskrivelse
203	363213.95	1181695.85	Skelpkt jernrør
204	363214.13	1181691.81	Skelpkt jernrør
205	363214.11	1181686.52	Skelpkt jernrør
206	363213.72	1181677.27	Skelpkt jernrør
207	363212.31	1181667.00	Skelpkt jernrør
208	363210.70	1181657.02	Skelpkt jernrør
209	363208.18	1181646.04	Skelpkt jernrør
210	363182.00	1181657.15	Skelpkt jernrør
211	363176.04	1181668.78	Skelpkt jernrør
212	363171.96	1181661.48	Skelpkt jernrør
213	363149.22	1181670.92	Skelpkt jernrør
214	363150.15	1181676.12	Skelpkt jernrør
215	363150.49	1181681.37	Skelpkt jernrør
216	363150.34	1181685.27	Skelpkt jernrør
217	363150.09	1181688.06	Skelpkt jernrør
218	363149.99	1181688.76	Skelpkt jernrør
219	363149.74	1181690.56	Skelpkt jernrør
220	363148.61	1181695.65	Skelpkt jernrør
221	363146.95	1181700.64	Skelpkt jernrør
222	363145.37	1181704.26	Skelpkt jernrør
223	363145.07	1181704.87	Skelpkt jernrør
224	363142.80	1181709.32	Skelpkt jernrør
225	363142.45	1181709.99	Skelpkt jernrør
226	363139.56	1181714.40	Skelpkt jernrør
227	363136.20	1181716.46	Skelpkt jernrør
228	363134.30	1181720.30	Skelpkt jernrør
229	363132.40	1181722.13	Skelpkt jernrør
230	363129.35	1181724.55	Skelpkt jernrør
231	363128.23	1181725.35	Skelpkt jernrør
232	363123.72	1181728.09	Skelpkt jernrør
233	363121.38	1181729.18	Skelpkt jernrør
234	363118.94	1181730.31	Skelpkt jernrør
235	363113.94	1181731.99	Skelpkt jernrør
236	363108.78	1181733.11	Skelpkt jernrør

Pkt.	X	Y	Beskrivelse
237	363107.37	1181733.32	Skelpkt jernrør
238	363102.42	1181734.02	Skelpkt jernrør
239	363095.37	1181735.03	Skelpkt jernrør
240	363093.82	1181735.23	Skelpkt jernrør
241	363089.77	1181735.53	Skelpkt jernrør
242	363088.58	1181735.56	Skelpkt jernrør
243	363086.50	1181735.48	Skelpkt jernrør
244	363083.34	1181735.36	Skelpkt jernrør
245	363078.14	1181734.64	Skelpkt jernrør
246	363074.21	1181733.74	Skelpkt jernrør
247	363073.04	1181733.41	Skelpkt jernrør
248	363070.78	1181732.62	Skelpkt jernrør
249	363068.09	1181731.67	Skelpkt jernrør
250	363063.33	1181729.44	Skelpkt jernrør
251	363058.82	1181726.76	Skelpkt jernrør
252	363056.50	1181725.06	Skelpkt jernrør
253	363055.29	1181724.19	Skelpkt jernrør
254	363044.52	1181715.64	Skelpkt jernrør
255	363021.39	1181725.59	Skelpkt jernrør
256	363022.10	1181726.20	Skelpkt jernrør
257	363018.44	1181729.62	Skelpkt jernrør
258	363016.03	1181727.85	Skelpkt jernrør
259	362993.23	1181737.47	Skelpkt jernrør
260	362997.67	1181746.42	Skelpkt jernrør
261	363001.81	1181753.67	Skelpkt jernrør
262	363004.89	1181758.70	Skelpkt jernrør
263	363006.80	1181761.38	Skelpkt jernrør
264	363007.54	1181762.24	Skelpkt jernrør
265	363014.66	1181770.42	Skelpkt jernrør
266	363018.37	1181774.09	Skelpkt jernrør
267	363023.53	1181778.76	Skelpkt jernrør
268	363028.46	1181783.05	Skelpkt jernrør
269	363034.22	1181787.04	Skelpkt jernrør
270	363037.34	1181788.79	Skelpkt jernrør
271	363043.44	1181791.67	Skelpkt jernrør
272	363046.57	1181792.78	Skelpkt jernrør
273	363053.47	1181795.25	Skelpkt jernrør
274	363061.00	1181797.28	Skelpkt jernrør

X = 363195
Y = 1181635

Udstykning
Matr.nr. 12a

Ejerlav: Jelling By, Jelling
Kommune: Vejle
Opmålt i: Oktober 2023
Mål: 1:350
Lsp. j. nr.: 20237230
Jegnetne Skovdal Haenschke Larsen
landinspektør



LIFA AS, Roms Høj 4. st., 7100 Vejle
Tlf. 76371700, www.lifa.dk, e-mail land@lifa.dk

Signaturer:
— : Nyt skel
— : Skel
- - - : Blindt skel
— : Skel der stlettes

Mål eller koordinater, der kun er til brug ved Indtægten på matrikelkortet, er angivet med klamme.
Mål eller koordinater, der er overført fra en sag, der tidligere er indsendt til Geodatastyrelsen, er mærket med GI.
Øvrige signaturer se DS 104 og 198