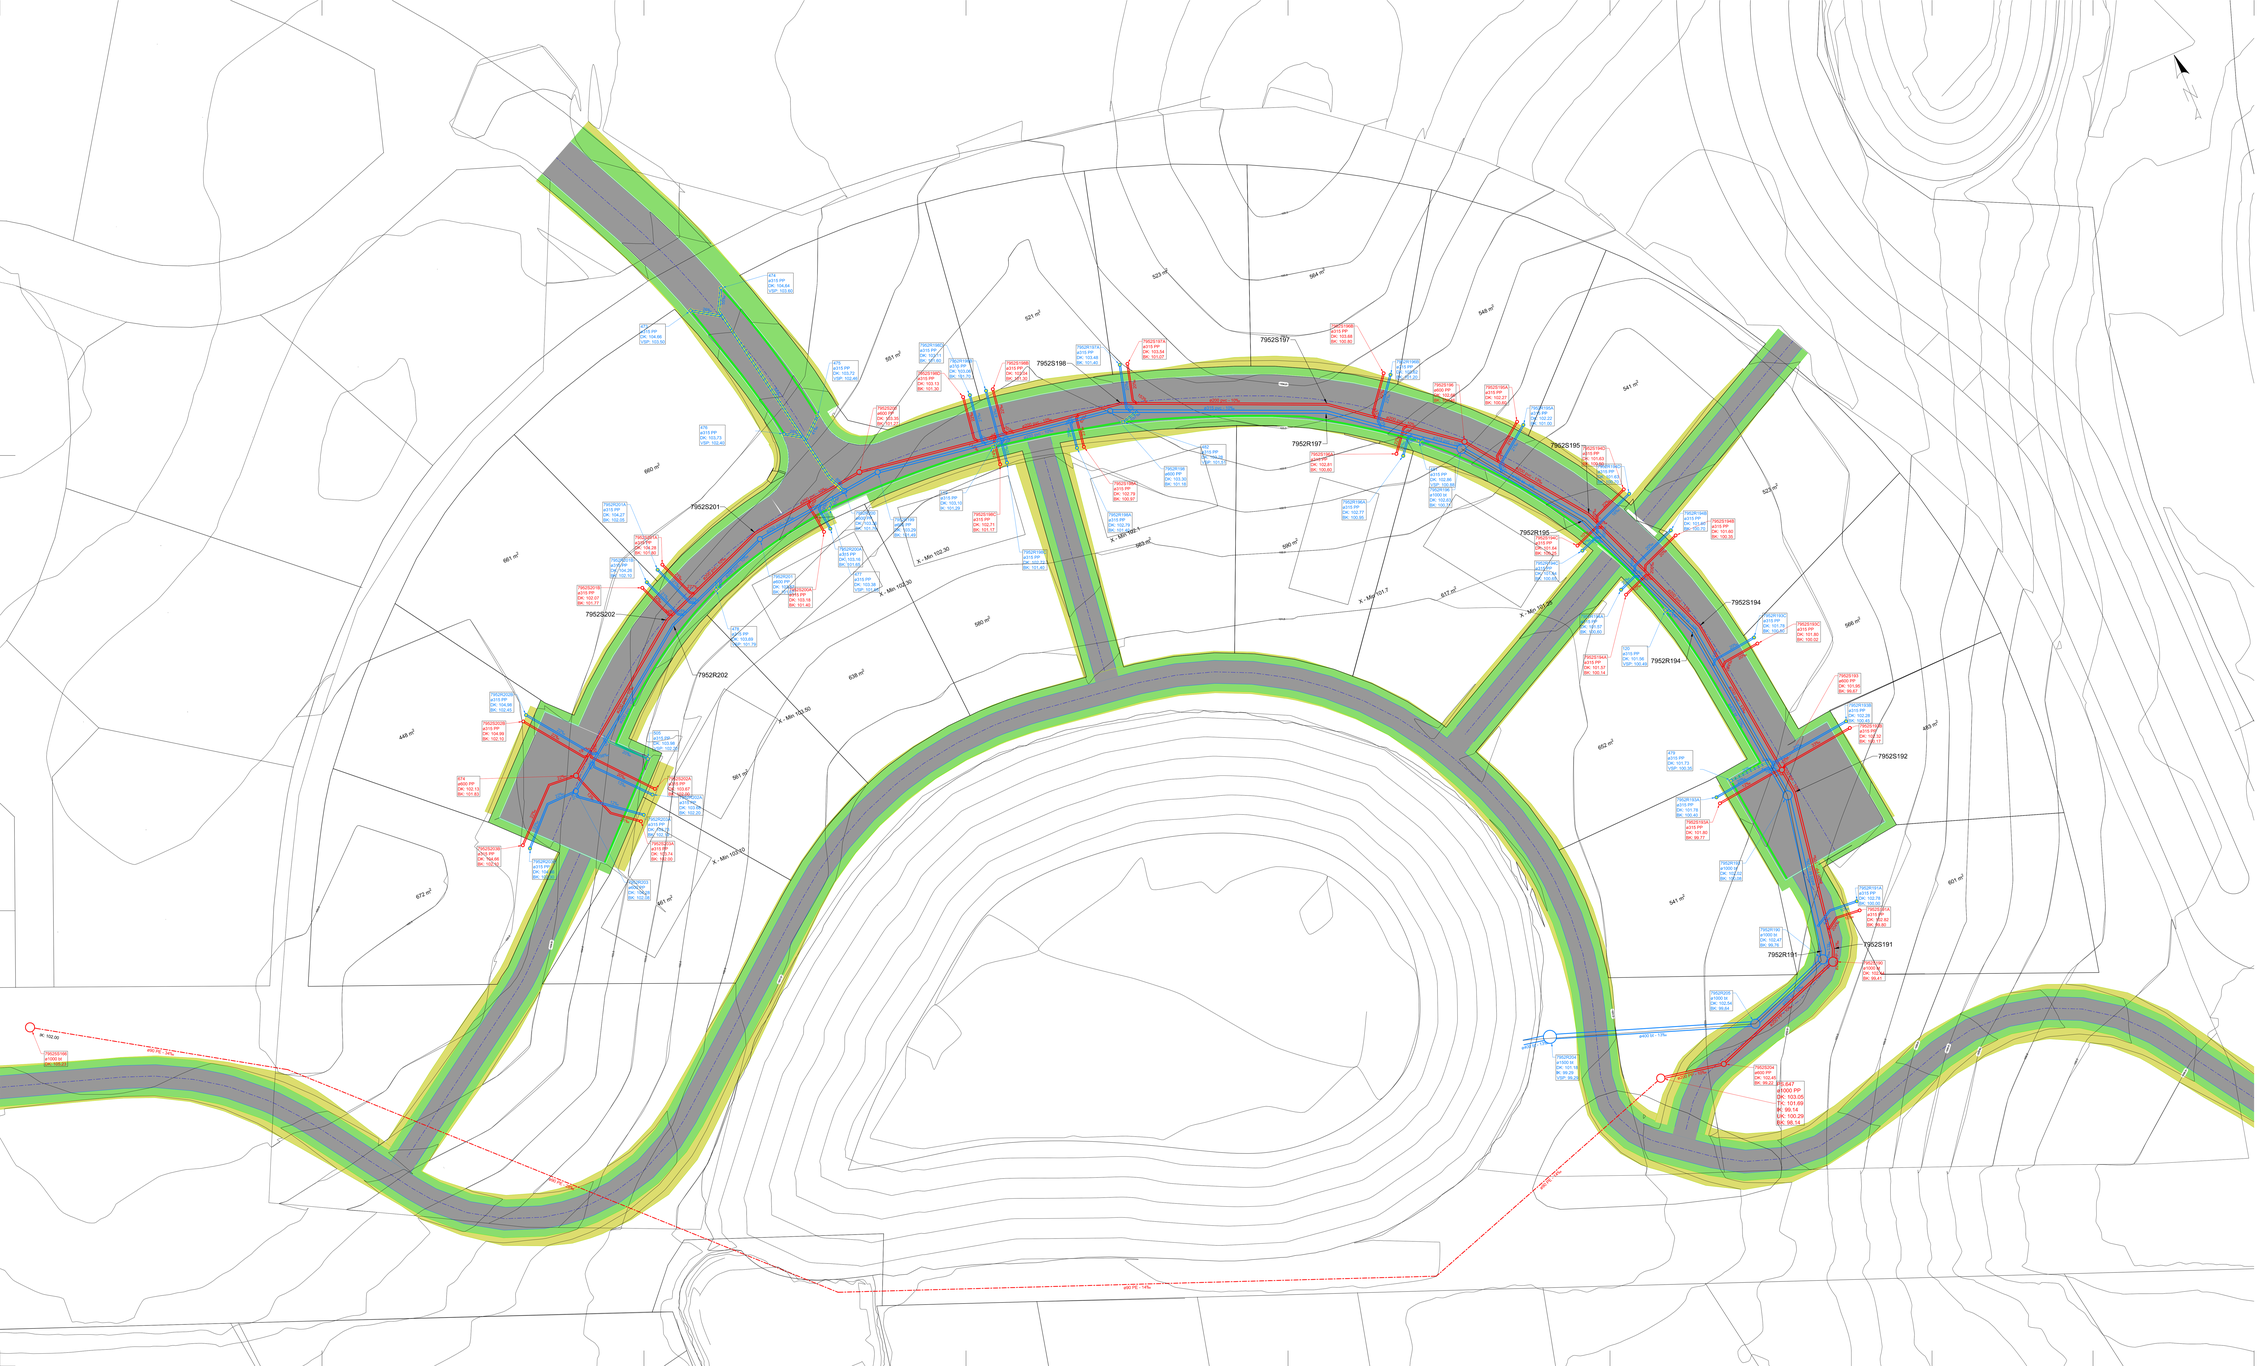
7952S197
7952S198
7952R197
7952S195
7952R195
7952S194
7952R194
7952S192
7952R191
7952S191
7952S201
7952S202
7952R202
523 m²
564 m²
548 m²
521 m²
551 m²
660 m²
581 m²
583 m²
590 m²
617 m²
652 m²
541 m²
529 m²
588 m²
463 m²
661 m²
638 m²
448 m²
672 m²
561 m²
X - Min 102.30
X - Min 101.7
X - Min 101.50
X - Min 102.10
Ø50 PE - 1%
Ø40 PE - 1%
Ø50 PE - 1%
Ø40 PE - 1%
Ø50 PE - 1%
Ø40 PE - 1%