Opmålingsdistrikt	
113	09

Måleblad

Ifølge lovbekendtgørelse nr. 769 af 07/06/2018 er den, som flytter, borttager, beskadiger eller ødelægger et kendeligt skelmærke eller et varigt mærke for opmåling, pligtig til at betale udgifterne ved dets genanbringelse, og kan idømmes bøde, jf. § 48.

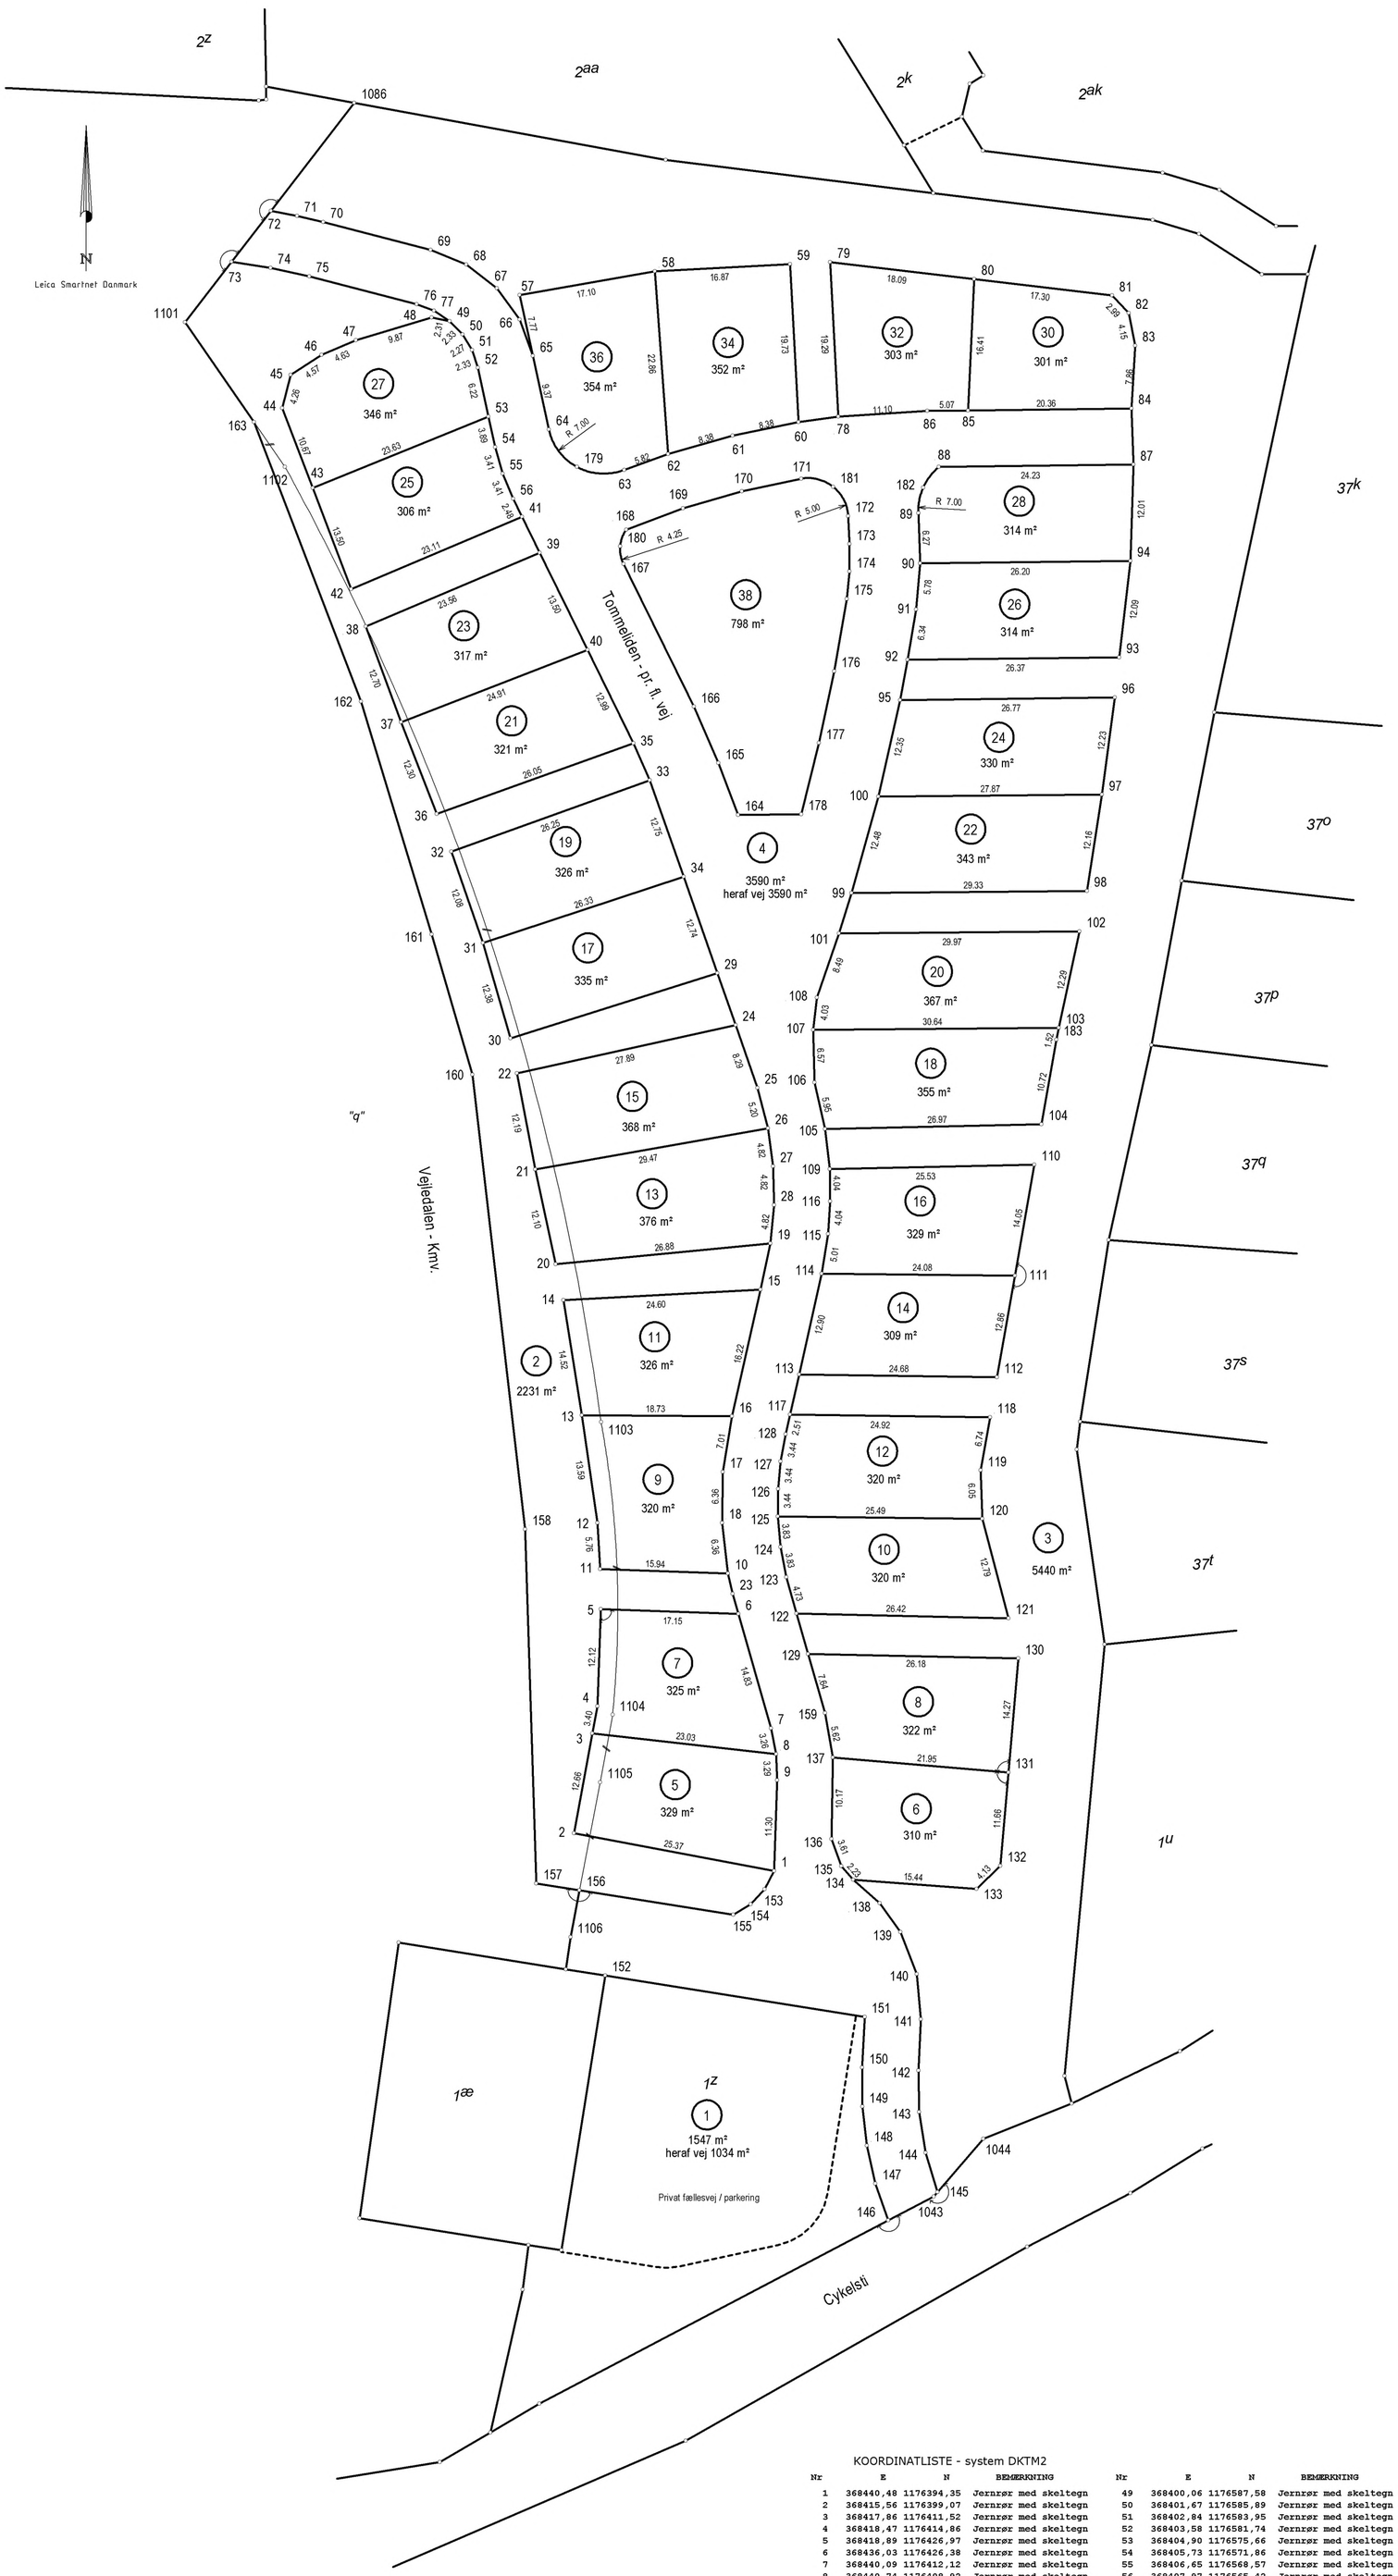

KOORDINATLISTE - system DKTM2

Nr	E	N	BEMÆRKNING	Nr	E	N	BEMÆRKNING	Nr	E	N	BEMÆRKNING	Nr	E	N	BEMÆRKNING
1	368440,48	1176394,35	Jernrør med skeltegn	49	368400,06	1176587,58	Jernrør med skeltegn	97	368481,35	1176528,53	Jernrør med skeltegn	145	368460,85	1176354,32	Jernrør med skeltegn
2	368415,56	1176399,07	Jernrør med skeltegn	50	368401,67	1176585,89	Jernrør med skeltegn	98	368479,47	1176516,51	Jernrør med skeltegn	146	368454,73	1176350,79	Jernrør med skeltegn
3	368417,86	1176411,52	Jernrør med skeltegn	51	368402,84	1176583,95	Jernrør med skeltegn	99	368450,15	1176516,25	Jernrør med skeltegn	147	368453,11	1176355,38	Jernrør med skeltegn
4	368418,47	1176414,86	Jernrør med skeltegn	52	368403,58	1176581,74	Jernrør med skeltegn	100	368453,48	1176528,28	Jernrør med skeltegn	148	368452,03	1176360,12	Jernrør med skeltegn
5	368418,89	1176426,97	Jernrør med skeltegn	53	368404,90	1176575,66	Jernrør med skeltegn	101	368448,57	1176511,24	Jernrør med skeltegn	149	368451,48	1176364,96	Jernrør med skeltegn
6	368436,03	1176426,38	Jernrør med skeltegn	54	368405,73	1176571,86	Jernrør med skeltegn	102	368478,54	1176511,50	Jernrør med skeltegn	150	368451,47	1176369,82	Jernrør med skeltegn
7	368440,09	1176412,12	Jernrør med skeltegn	55	368406,65	1176568,57	Jernrør med skeltegn	103	368475,98	1176499,48	Jernrør med skeltegn	151	368451,77	1176376,17	Jernrør med skeltegn
8	368440,74	1176408,92	Jernrør med skeltegn	56	368407,97	1176565,42	Jernrør med skeltegn	104	368473,81	1176487,43	Jernrør med skeltegn	152	368419,43	1176381,31	Jernrør med skeltegn
9	368440,88	1176405,64	Jernrør med skeltegn	57	368408,78	1176590,82	Jernrør med skeltegn	105	368446,85	1176486,84	Jernrør med skeltegn	153	368439,30	1176392,09	Jernrør med skeltegn
10	368434,74	1176431,43	Jernrør med skeltegn	58	368425,62	1176593,79	Jernrør med skeltegn	106	368445,54	1176492,64	Jernrør med skeltegn	154	368437,56	1176390,23	Jernrør med skeltegn
11	368418,81	1176431,98	Jernrør med skeltegn	59	368442,46	1176594,67	Jernrør med skeltegn	107	368445,34	1176499,21	Jernrør med skeltegn	155	368435,38	1176388,90	Jernrør med skeltegn
12	368418,49	1176437,73	Jernrør med skeltegn	60	368443,53	1176574,97	Jernrør med skeltegn	108	368445,80	1176503,21	Jernrør med skeltegn	156	368416,23	1176391,95	Jernrør med skeltegn
13	368416,52	1176451,18	Jernrør med skeltegn	61	368435,32	1176573,30	Jernrør med skeltegn	109	368447,41	1176481,85	Jernrør med skeltegn	157	368410,84	1176392,81	Jernrør med skeltegn
14	368414,23	1176465,51	Jernrør med skeltegn	62	368427,27	1176570,99	Jernrør med skeltegn	110	368472,93	1176482,41	Jernrør med skeltegn	158	368409,46	1176436,96	Jernrør med skeltegn
15	368438,80	1176466,84	Jernrør med skeltegn	63	368421,80	1176569,03	Jernrør med skeltegn	111	368470,50	1176468,58	Jernrør med skeltegn	159	368446,82	1176414,04	Jernrør med skeltegn
16	368435,25	1176451,02	Jernrør med skeltegn	64	368412,41	1176574,07	Jernrør med skeltegn	112	368468,27	1176455,91	Jernrør med skeltegn	160	368402,91	1176493,62	Jernrør med skeltegn
17	368434,11	1176444,11	Jernrør med skeltegn	65	368410,43	1176583,22	Jernrør med skeltegn	113	368443,60	1176456,24	Jernrør med skeltegn	161	368397,81	1176511,09	Jernrør med skeltegn
18	368433,99	1176437,75	Jernrør med skeltegn	66	368408,77	1176587,75	Jernrør med skeltegn	114	368446,42	1176468,83	Jernrør med skeltegn	162	368389,00	1176540,13	Jernrør med skeltegn
19	368440,01	1176472,57	Jernrør med skeltegn	67	368405,93	1176591,65	Jernrør med skeltegn	115	368447,22	1176473,78	Jernrør med skeltegn	163	368375,69	1176574,97	Jernrør med skeltegn
20	368413,25	1176469,98	Jernrør med skeltegn	68	368402,15	1176594,63	Jernrør med skeltegn	116	368447,48	1176477,81	Jernrør med skeltegn	164	368435,98	1176526,02	Jernrør med skeltegn
21	368410,70	1176481,82	Jernrør med skeltegn	69	368397,69	1176596,47	Jernrør med skeltegn	117	368442,48	1176451,26	Jernrør med skeltegn	165	368433,54	1176532,47	Jernrør med skeltegn
22	368408,45	1176493,79	Jernrør med skeltegn	70	368384,30	1176599,92	Jernrør med skeltegn	118	368467,39	1176450,92	Jernrør med skeltegn	166	368430,48	1176539,49	Jernrør med skeltegn
23	368435,31	1176428,89	Jernrør med skeltegn	71	368381,05	1176600,68	Jernrør med skeltegn	119	368466,23	1176444,28	Jernrør med skeltegn	167	368421,73	1176557,28	Jernrør med skeltegn
24	368435,68	1176499,80	Jernrør med skeltegn	72	368377,78	1176601,32	Jernrør med skeltegn	120	368466,44	1176438,24	Jernrør med skeltegn	168	368422,05	1176561,58	Jernrør med skeltegn
25	368438,41	1176491,98	Jernrør med skeltegn	73	368372,88	1176594,97	Jernrør med skeltegn	121	368469,70	1176425,87	Jernrør med skeltegn	169	368429,16	1176564,24	Jernrør med skeltegn
26	368439,72	1176486,95	Jernrør med skeltegn	74	368377,75	1176594,21	Jernrør med skeltegn	122	368443,30	1176426,42	Jernrør med skeltegn	170	368436,45	1176566,37	Jernrør med skeltegn
27	368440,37	1176482,18	Jernrør med skeltegn	75	368382,56	1176593,14	Jernrør med skeltegn	123	368442,00	1176430,97	Jernrør med skeltegn	171	368443,88	1176567,93	Jernrør med skeltegn
28	368440,47	1176477,37	Jernrør med skeltegn	76	368395,94	1176589,69	Jernrør med skeltegn	124	368441,29	1176434,74	Jernrør med skeltegn	172	368449,72	1176563,25	Jernrør med skeltegn
29	368433,41	1176506,29	Jernrør med skeltegn	77	368398,12	1176588,86	Jernrør med skeltegn	125	368440,96	1176438,55	Jernrør med skeltegn	173	368449,89	1176559,77	Jernrør med skeltegn
30	368407,63	1176498,13	Jernrør med skeltegn	78	368448,50	1176575,66	Jernrør med skeltegn	126	368440,98	1176442,00	Jernrør med skeltegn	174	368449,88	1176556,34	Jernrør med skeltegn
31	368404,22	1176510,03	Jernrør med skeltegn	79	368447,46	1176594,93	Jernrør med skeltegn	127	368441,30	1176445,42	Jernrør med skeltegn	175	368449,53	1176552,93	Jernrør med skeltegn
32	368400,27	1176521,45	Jernrør med skeltegn	80	368465,43	1176592,82	Jernrør med skeltegn	128	368441,93	1176448,81	Jernrør med skeltegn	176	368447,97	1176543,92	Jernrør med skeltegn
33	368424,98	1176530,34	Jernrør med skeltegn	81	368482,60	1176590,76	Jernrør med skeltegn	129	368444,73	1176421,39	Jernrør med skeltegn	177	368446,08	1176534,97	Jernrør med skeltegn
34	368429,21	1176518,31	Jernrør med skeltegn	82	368484,66	1176588,58	Jernrør med skeltegn	130	368470,90	1176420,84	Jernrør med skeltegn	178	368443,87	1176526,09	Jernrør med skeltegn
35	368422,97	1176534,93	Jernrør med skeltegn	83	368485,50	1176584,52	Jernrør med skeltegn	131	368469,68	1176406,62	Jernrør med skeltegn	179	368415,94	1176569,38	Mellemrør, J
36	368398,46	1176526,12	Jernrør med skeltegn	84	368485,00	1176576,68	Jernrør med skeltegn	132	368468,68	1176395,00	Jernrør med skeltegn	180	368421,30	1176559,47	Mellemrør, J
37	368394,01	1176537,58	Jernrør med skeltegn	85	368464,64	1176576,43	Jernrør med skeltegn	133	368465,73	1176392,11	Jernrør med skeltegn	181	368447,85	1176566,90	Mellemrør, J
38	368389,59	1176549,49	Jernrør med skeltegn	86	368459,58	1176576,37	Jernrør med skeltegn	134	368450,33	1176393,26	Jernrør med skeltegn	182	368459,06	1176566,81	Mellemrør, J
39	368411,28	1176558,70	Jernrør med skeltegn	87	368485,26	1176569,68	Jernrør med skeltegn	135	368448,88	1176394,95	Jernrør med skeltegn	183	368475,67	1176497,99	Jernrør med skeltegn
40	368417,24	1176546,59	Jernrør med skeltegn	88	368461,03	1176569,39	Jernrør med skeltegn	136	368447,63	1176398,34	Jernrør med skeltegn	1043	368460,37	1176353,76	Gl. mål
41	368409,07	1176563,19	Jernrør med skeltegn	89	368458,46	1176563,63	Jernrør med skeltegn	137	368447,81	1176408,50	Jernrør med skeltegn	1044	368466,57	1176360,97	Gl. mål
42	368387,79	1176554,16	Jernrør med skeltegn	90	368458,67	1176557,36	Jernrør med skeltegn	138	368453,64	1176390,32	Jernrør med skeltegn	1086	368388,16	1176614,78	Gl. mål
43	368383,01	1176566,78	Jernrør med skeltegn	91	368458,18	1176551,60	Jernrør med skeltegn	139	368456,23	1176386,73	Jernrør med skeltegn	1101	368367,07	1176587,43	Gl. Jernrør m. skeltegn
44	368379,18	1176576,74	Jernrør med skeltegn	92	368457,14	1176545,34	Jernrør med skeltegn	140	368458,25	1176381,47	Jernrør med skeltegn	1102	368379,53	1176569,41	Gl. Jernrør m. skeltegn
45	368380,27	1176580,86	Jernrør med skeltegn	93	368483,51	1176545,66	Jernrør med skeltegn	141	368458,76	1176375,86	Jernrør med skeltegn	1103	368418,92	1176450,31	Gl. Jernrør m. skeltegn
46	368384,08	1176583,38	Jernrør med skeltegn	94	368484,87	1176557,67	Jernrør med skeltegn	142	368458,46	1176369,44	Jernrør med skeltegn	1104	368420,36	1176413,81	Gl. Jernrør m. skeltegn
47	368388,35	1176585,19	Jernrør med skeltegn	95	368456,19	1176540,33	Jernrør med skeltegn	143	368458,54	1176364,31	Jernrør med skeltegn	1105	368418,80	1176405,42	Gl. Jernrør m. skeltegn
48	368397,79	1176588,04	Jernrør med skeltegn	96	368482,96	1176540,66	Jernrør med skeltegn	144	368459,34	1176359,23	Jernrør med skeltegn	1106	368415,11	1176386,10	Gl. Jernrør m. skeltegn

Matr. nr. 1z - Tiny Houses

Ejerlav: Kølholt, Skibet

Kommune: Vejle Kommune

Opmålt i: juni 2024

Målforhold: 1: 500

Landinspektør j.nr.: 2300633-02-G

Thomas Ole Bach Poulsen

Landinspektør

Dato: 12. juni 2024

GEO PARTNER
Landinspektører A/S

Signaturforklaring

—·—·—·— : Blindt skel, der ikke bortfalder

Mål eller koordinater, der kun er til brug ved indlægningen på matrikelkortet, er angivet med klamme.

Mål eller koordinater, der er overført fra en sag, der tidligere er indsendt til Geodatastyrelsen, er mærket med GL.

Andre signaturer:
Se DS 104 og 198